

PROJEKT GOTOWY
TK58

■ Pow. użytkowa	155,22 m ²
■ Pow. netto	180,84 m ²
■ Pow. zabudowy	117,13 m ²
■ Kubatura	657m ³
■ Min. wym. działki	17,25x21,65m
■ Wys. budynku	7,98 m
■ Kąt nachylenia dachu	35°
■ Powierzchnia dachu	152m

TECHNOLOGIA WYKONANIA:


- ELEWACJE**
tynk strukturalny + okładzina
- STROP** Teriva
- ŚCIANY WEWNĘTRZNE**
pustak ceramiczny / g-k na stelażu
- ŚCIANY ZEWNĘTRZNE**
pustak ceramiczny + ocieplenie styropian
- POKRYCIE DACHU**
panele dachowe z blachy na rąbek stojący

JEŻELI ZAINTERESOWAŁ PAŃSTWA TEN PROJEKT WIECEJ INFORMACJI ZNAJDZIECIE PAŃSTWO NA STRONACH:
www.architeka.pl
www.budujdom.pl

ORAZ POD NR TELEFONÓW:
22 / 371 13 18
601 71 72 27

ARCHITEKA

PRACOWNIA ARCHITEKTONICZNA
ul. Wańkowicza 2 lok. 225 02-796 Warszawa

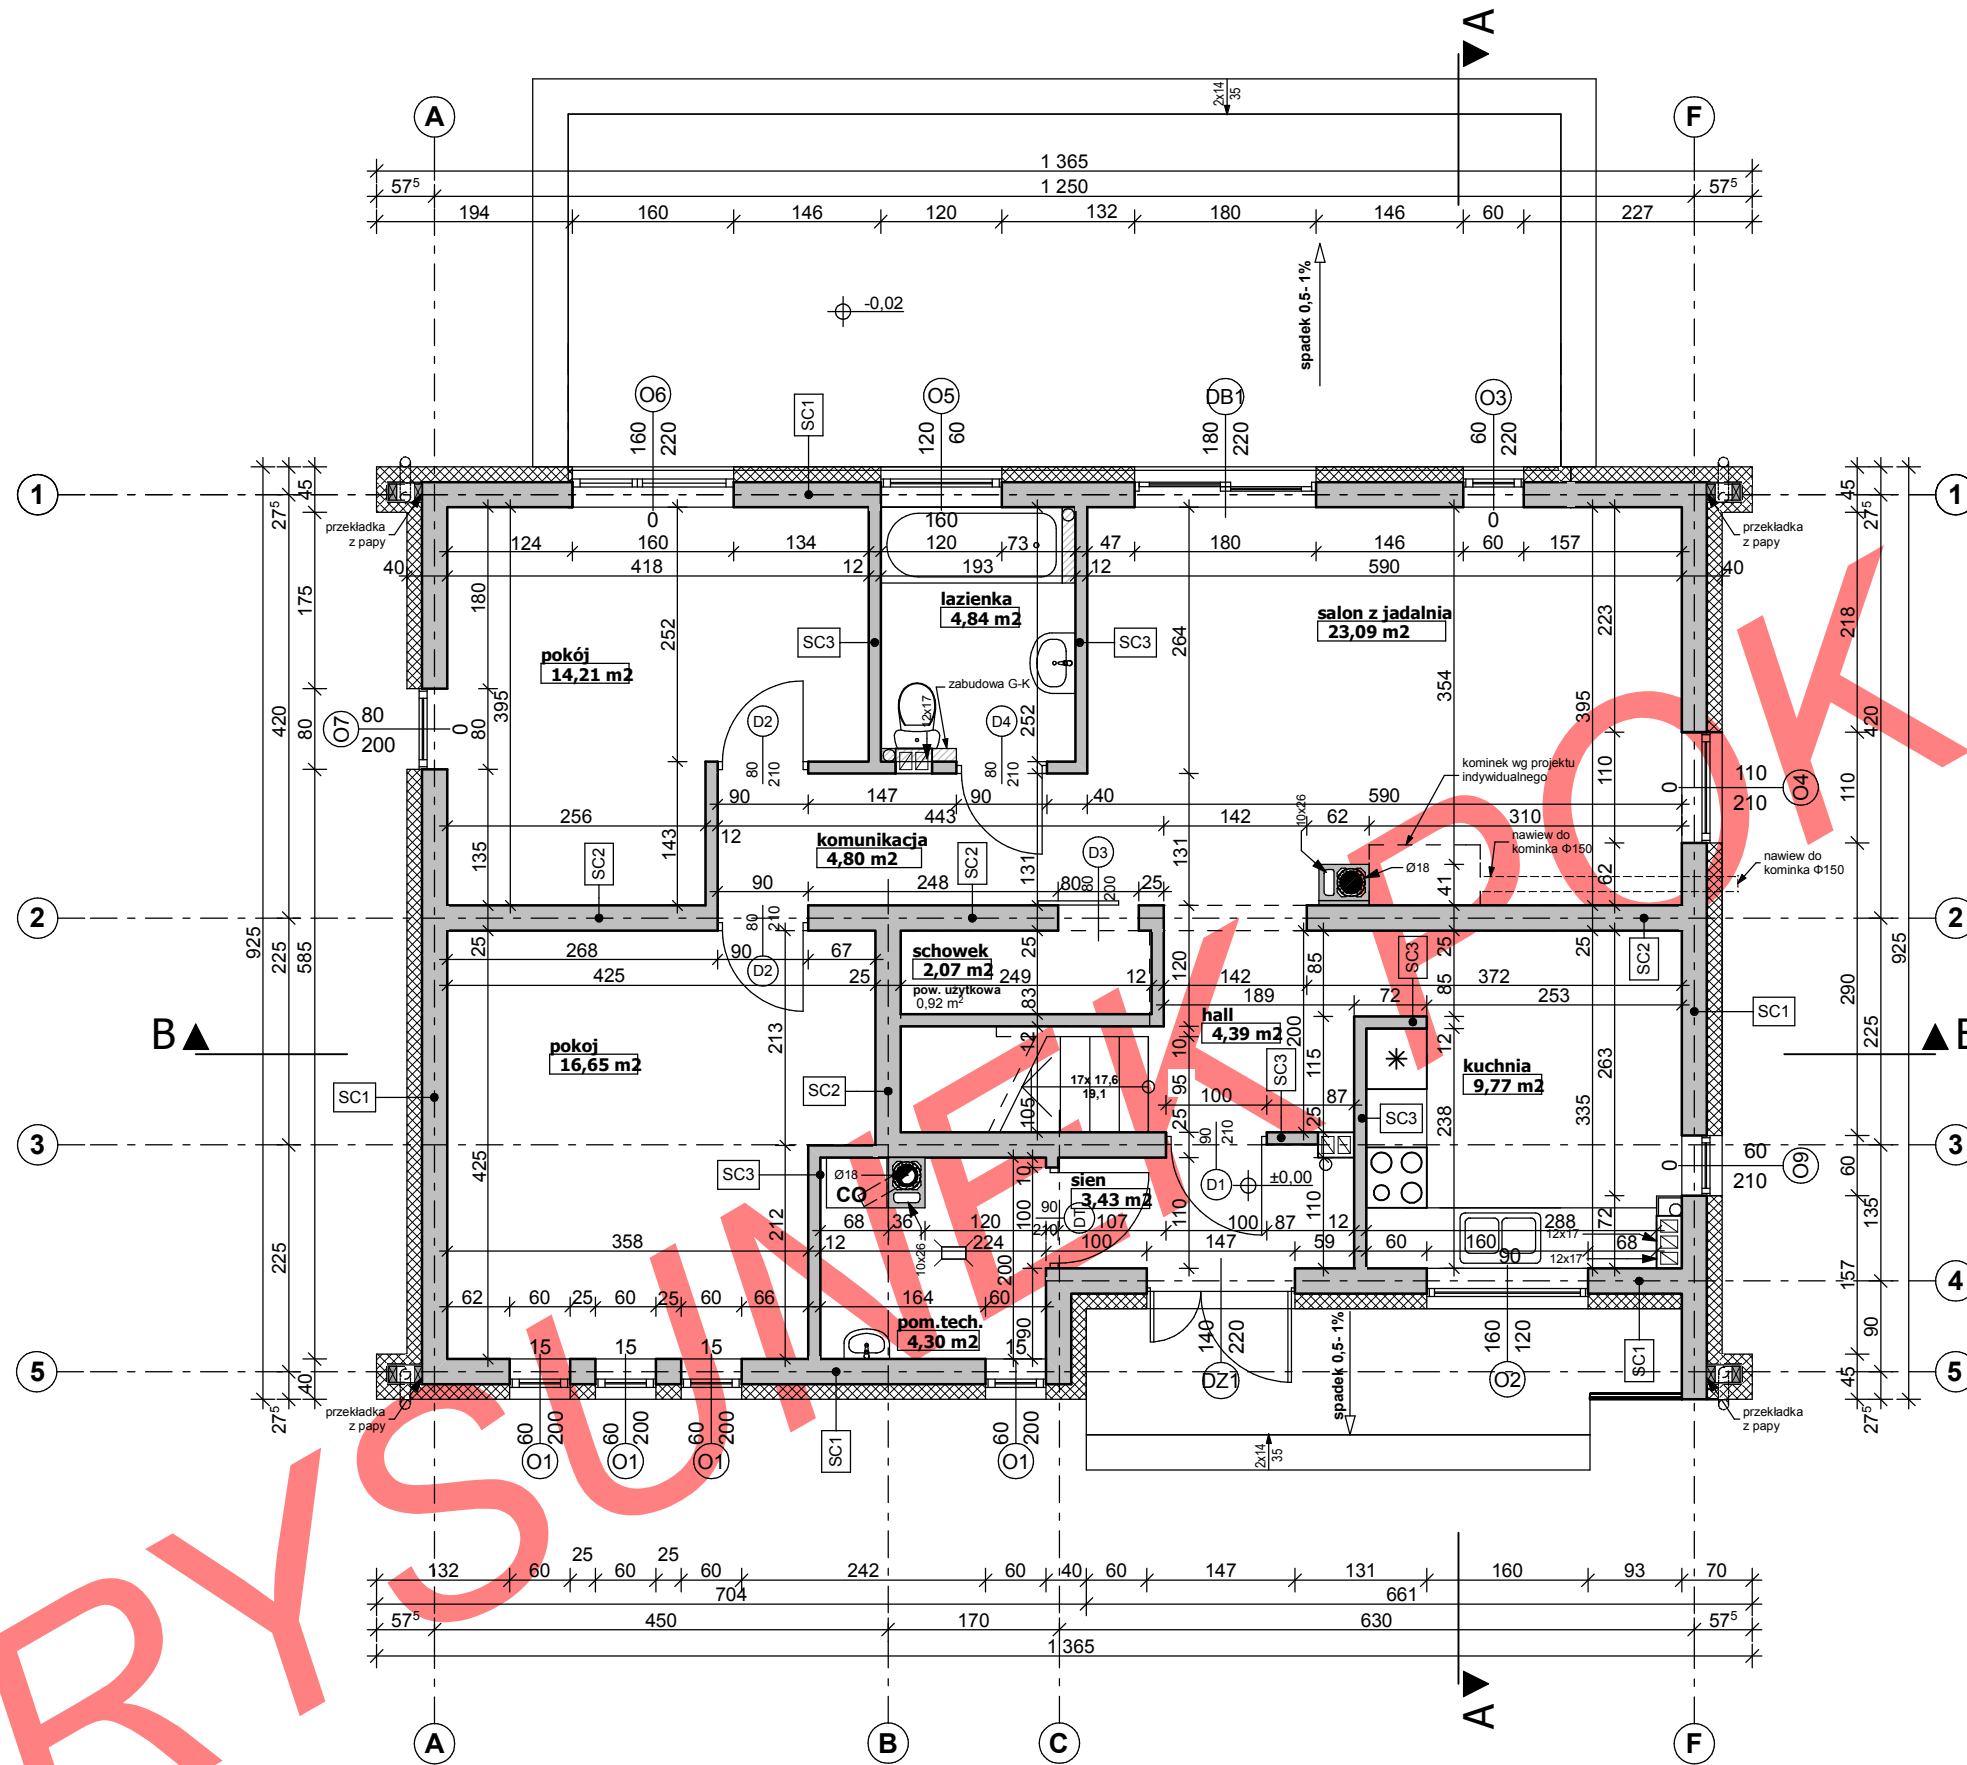

PROJEKT GOTOWY
TK58

■ Pow. użytkowa	155,22 m ²
■ Pow. netto	180,84 m ²
■ Pow. zabudowy	117,13 m ²
■ Kubatura	657m ³
■ Min. wym. działki	17,25x21,65m
■ Wys. budynku	7,98 m
■ Kąt nachylenia dachu	35°
■ Powierzchnia dachu	152m

TECHNOLOGIA WYKONANIA:


- ELEWACJE**
tynk strukturalny + okładzina
- STROP** Teriva
- ŚCIANY WEWNĘTRZNE**
pustak ceramiczny / g-k na stelażu
- ŚCIANY ZEWNĘTRZNE**
pustak ceramiczny + ocieplenie styropian
- POKRYCIE DACHU**
panele dachowe z blachy na rąbek stojący

JEŻELI ZAINTERESOWAŁ PAŃSTWA TEN PROJEKT
WIECEJ INFORMACJI ZNAJDZIECIE PAŃSTWO NA
STRONACH:
www.architeka.pl
www.budujdom.pl

ORAZ POD NR TELEFONÓW:
22 / 371 13 18
601 71 72 27

ARCHITEKA

PRACOWNIA ARCHITEKTONICZNA
ul. Wańkowicza 2 lok. 225 02-796 Warszawa

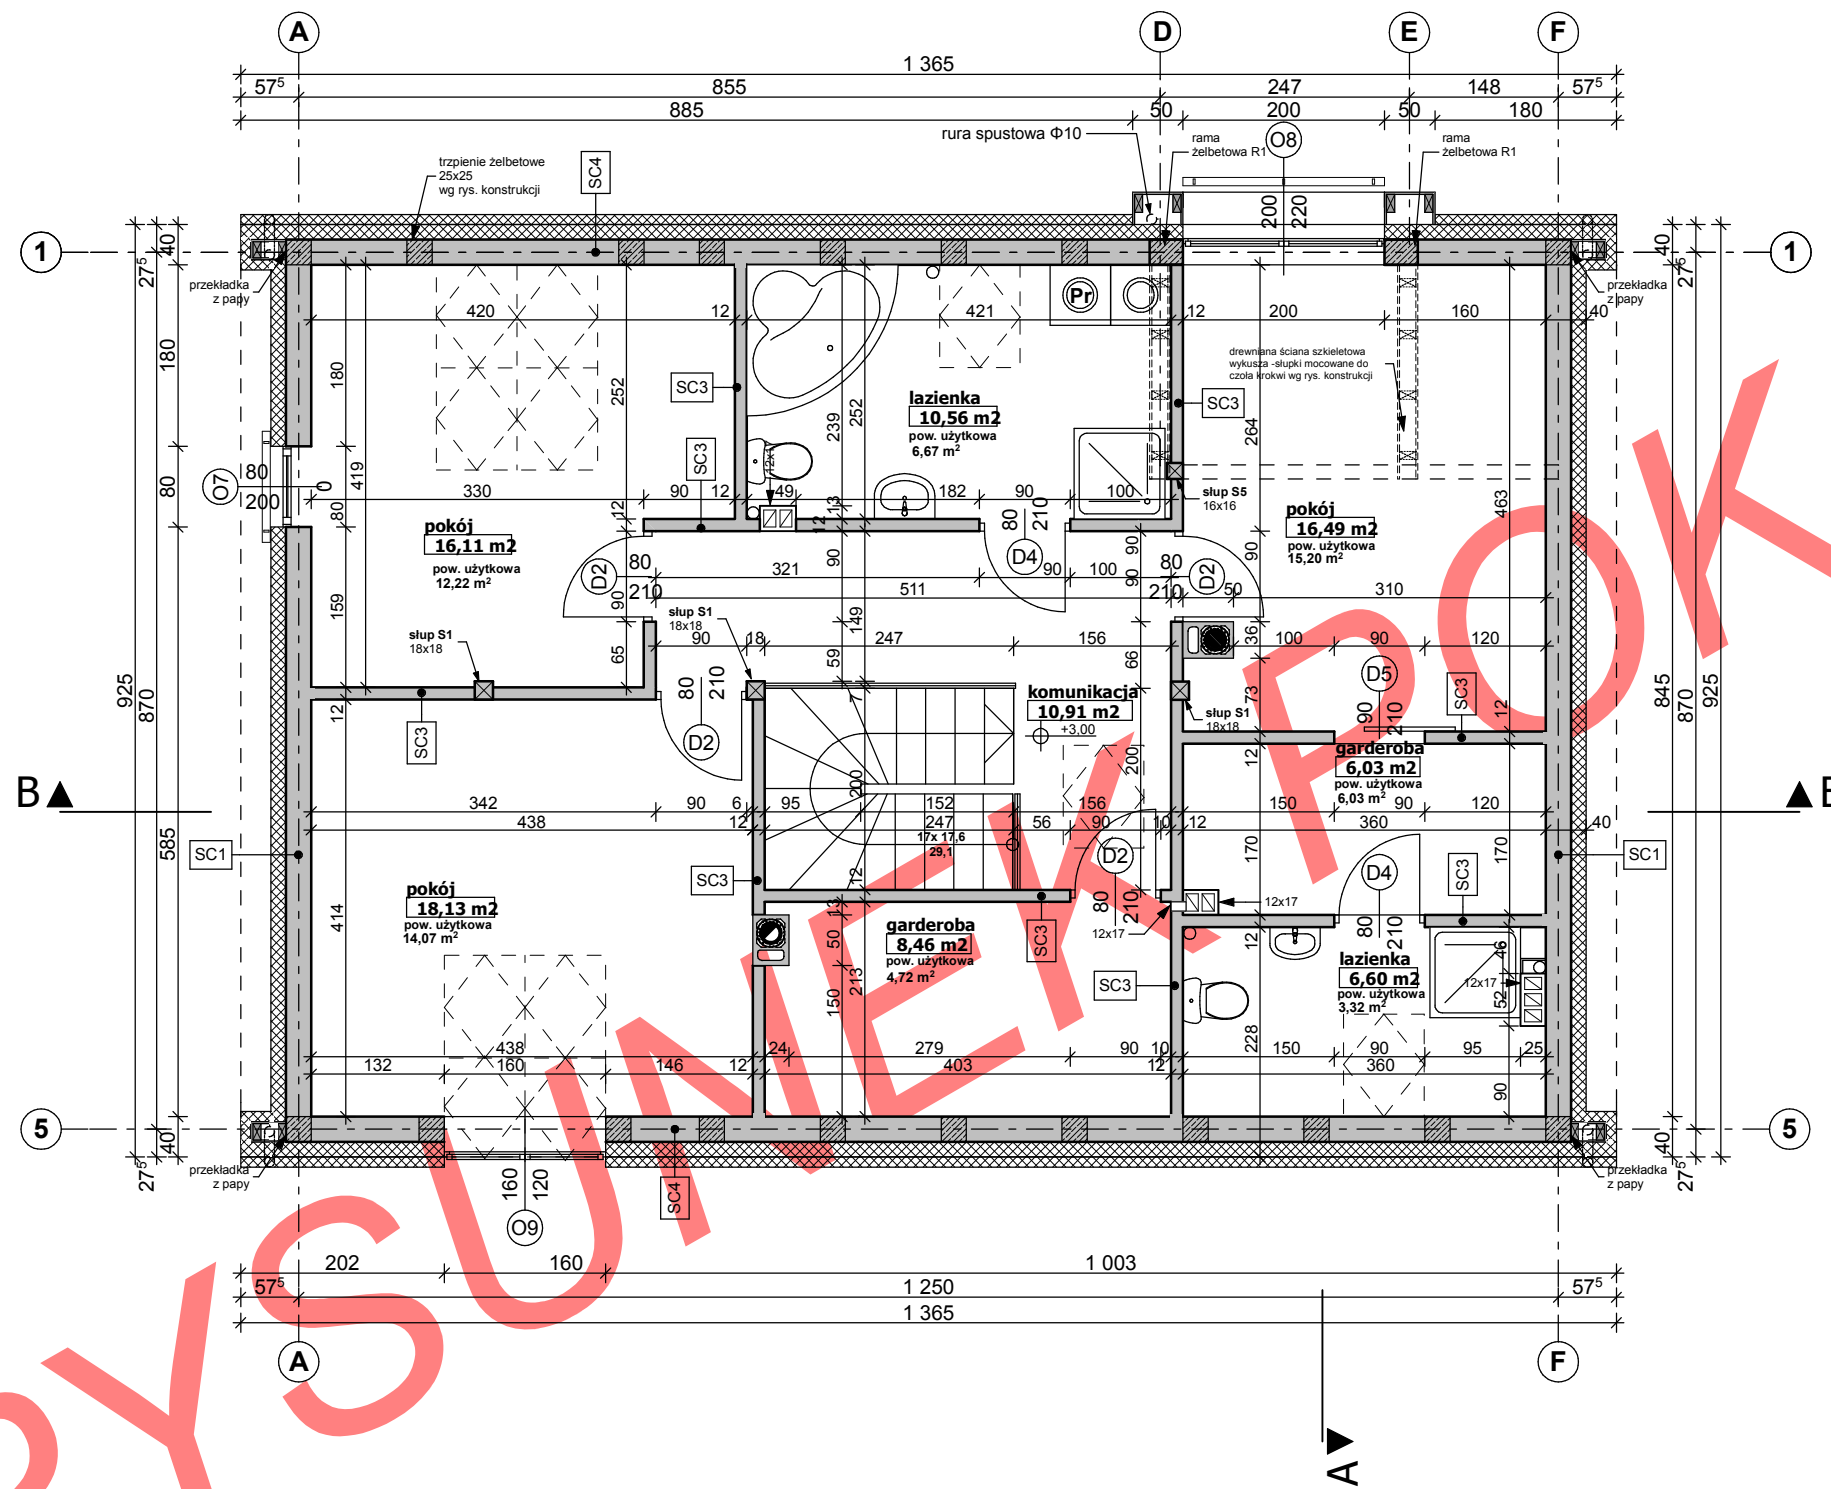

PROJEKT GOTOWY
TK58

■ Pow. użytkowa	155,22 m ²
■ Pow. netto	180,84 m ²
■ Pow. zabudowy	117,13 m ²
■ Kubatura	657m ³
■ Min. wym. działki	17,25x21,65m
■ Wys. budynku	7,98 m
■ Kąt nachylenia dachu	35°
■ Powierzchnia dachu	152m

TECHNOLOGIA WYKONANIA:


- ELEWACJE**
tynk strukturalny + okładzina
- STROP** Teriva
- ŚCIANY WEWNĘTRZNE**
pustak ceramiczny / g-k na stelażu
- ŚCIANY ZEWNĘTRZNE**
pustak ceramiczny + ocieplenie styropian
- POKRYCIE DACHU**
panele dachowe z blachy na rąbek stojący

JEŻELI ZAINTERESOWAŁ PAŃSTWA TEN PROJEKT
WIECEJ INFORMACJI ZNAJDZIECIE PAŃSTWO NA
STRONACH:
www.architeka.pl
www.budujdom.pl

ORAZ POD NR TELEFONÓW:
22 / 371 13 18
601 71 72 27


ARCHITEKA

PRACOWNIA ARCHITEKTONICZNA
ul. Wańkowicza 2 lok. 225 02-796 Warszawa

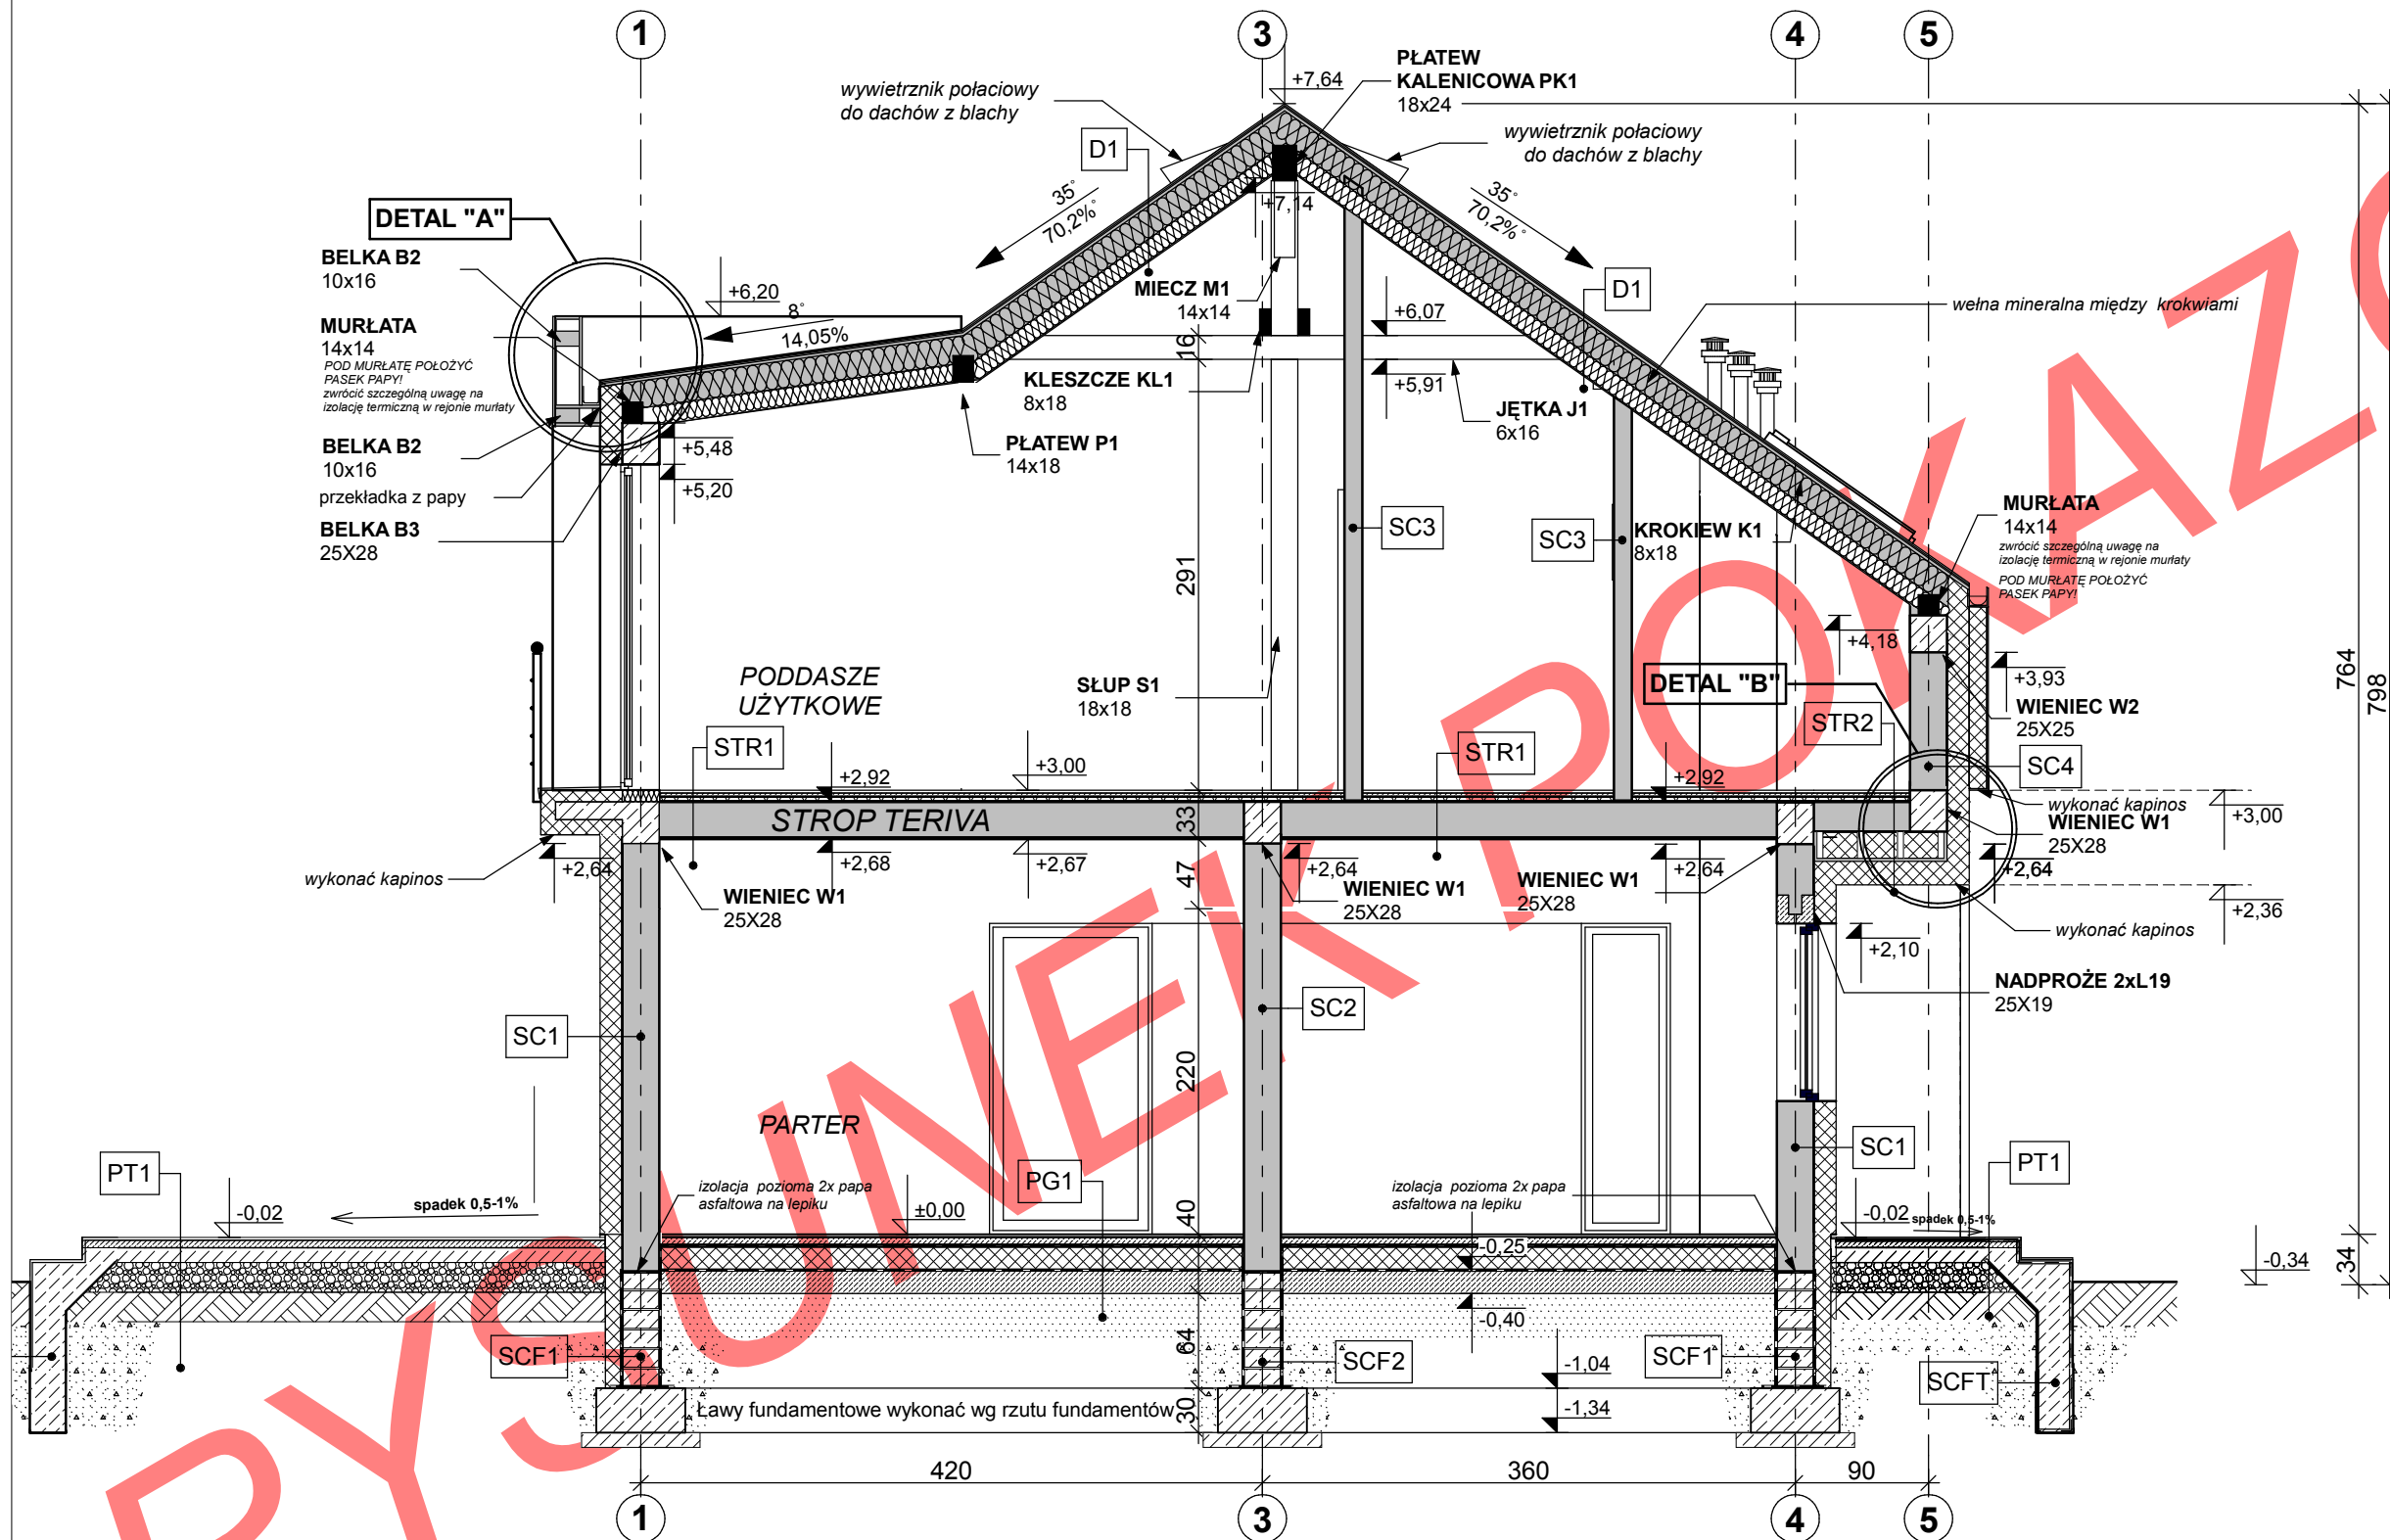

PROJEKT GOTOWY
TK58


■ Pow. użytkowa	155,22 m ²
■ Pow. netto	180,84 m ²
■ Pow. zabudowy	117,13 m ²
■ Kubatura	657m ³
■ Min. wym. działki	17,25x21,65m
■ Wys. budynku	7,98 m
■ Kąt nachylenia dachu	35 °
■ Powierzchnia dachu	152m

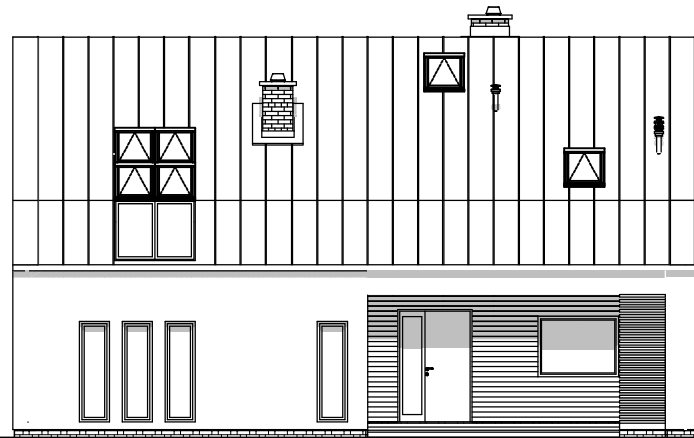


ELEWACJA FRONTOWA



ELEWACJA OGRODOWA

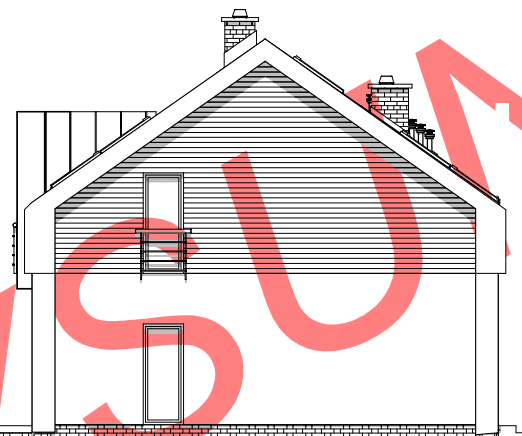

ELEWACJA BOCZNA

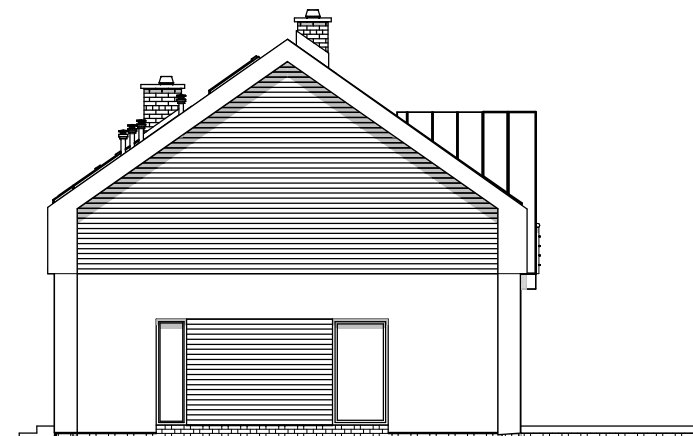

ELEWACJA BOCZNA

TECHNOLOGIA WYKONANIA:

ELEWACJE

tynk strukturalny + okładzina

STROP Teriva

ŚCIANY WEWNĘTRZNE

pustak ceramiczny / g-k na stelażu

ŚCIANY ZEWNĘTRZNE

pustak ceramiczny + ocieplenie styropian

POKRYCIE DACHU

panele dachowe z blachy na rąbek stojący

JEŻELI ZAINTERESOWAŁ PAŃSTWA TEN PROJEKT WIECEJ INFORMACJI ZNAJDZIECIE PAŃSTWO NA STRONACH:

www.architeka.pl

www.budujdom.pl

ORAZ POD NR TELEFONÓW:

22 / 371 13 18

601 71 72 27

ARCHITEKA

PRACOWNIA ARCHITEKTONICZNA
ul. Wańkowicza 2 lok. 225 02-796 Warszawa

