


**RYSUNEK PROJEKTOWY  
CHRONIONY PRAWEM AUTORSKIM**

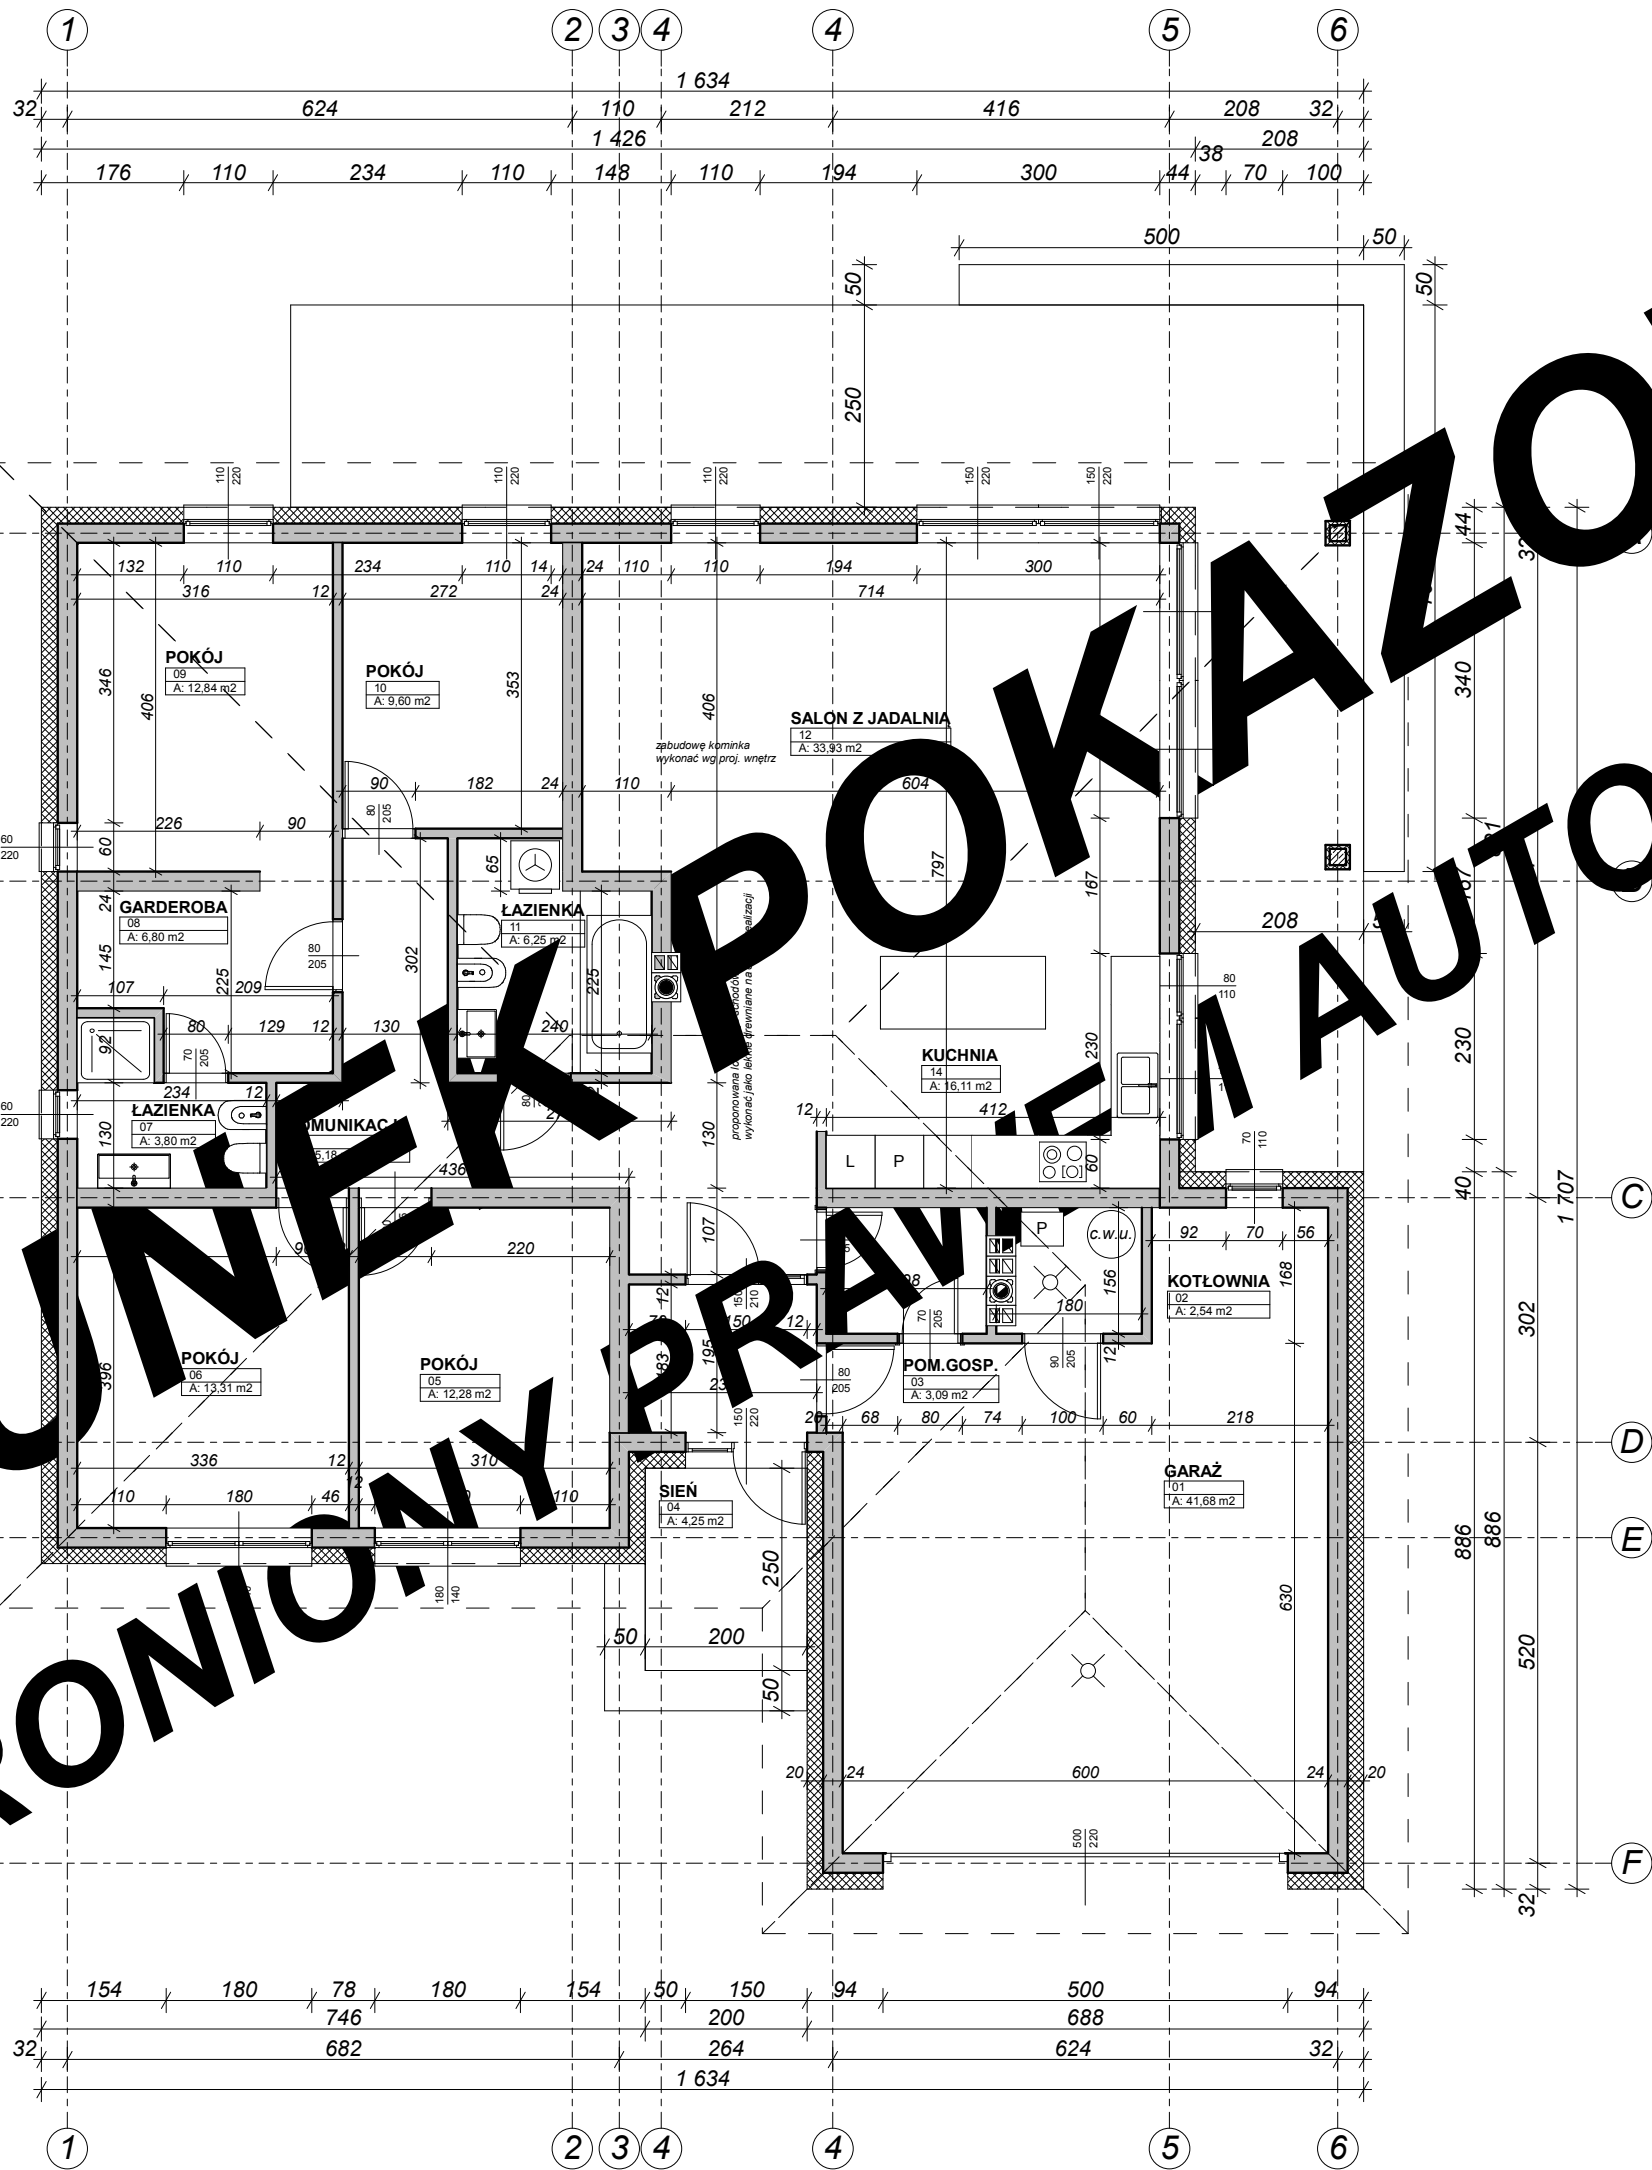

TYTUŁ OPRACOWANIA  
PROJEKT BUDOWLANY BUDYNKU  
MIESZKALNEGO JEDNORODZINNEGO TK101  
TYTUŁ RYSUNKU  
RZUT PARTERU