


TYTUŁ OPRACOWANIA  
 PROJEKT BUDOWLANY BUDYNKU  
 MIESZKALNEGO JEDNORODZINNEGO TK103L  
 TYTUŁ RYSUNKU  
 RZUT PARTERU




Uwaga: Rozwiązania koncepcyjne. Prezentowane dane mogą odbiegać od projektu budowlanego. Wynikać to może z technologii wykonania budynku i rozwiązań konstrukcyjnych. Różnice te nie mogą stanowić podstawy do jakichkolwiek roszczeń.

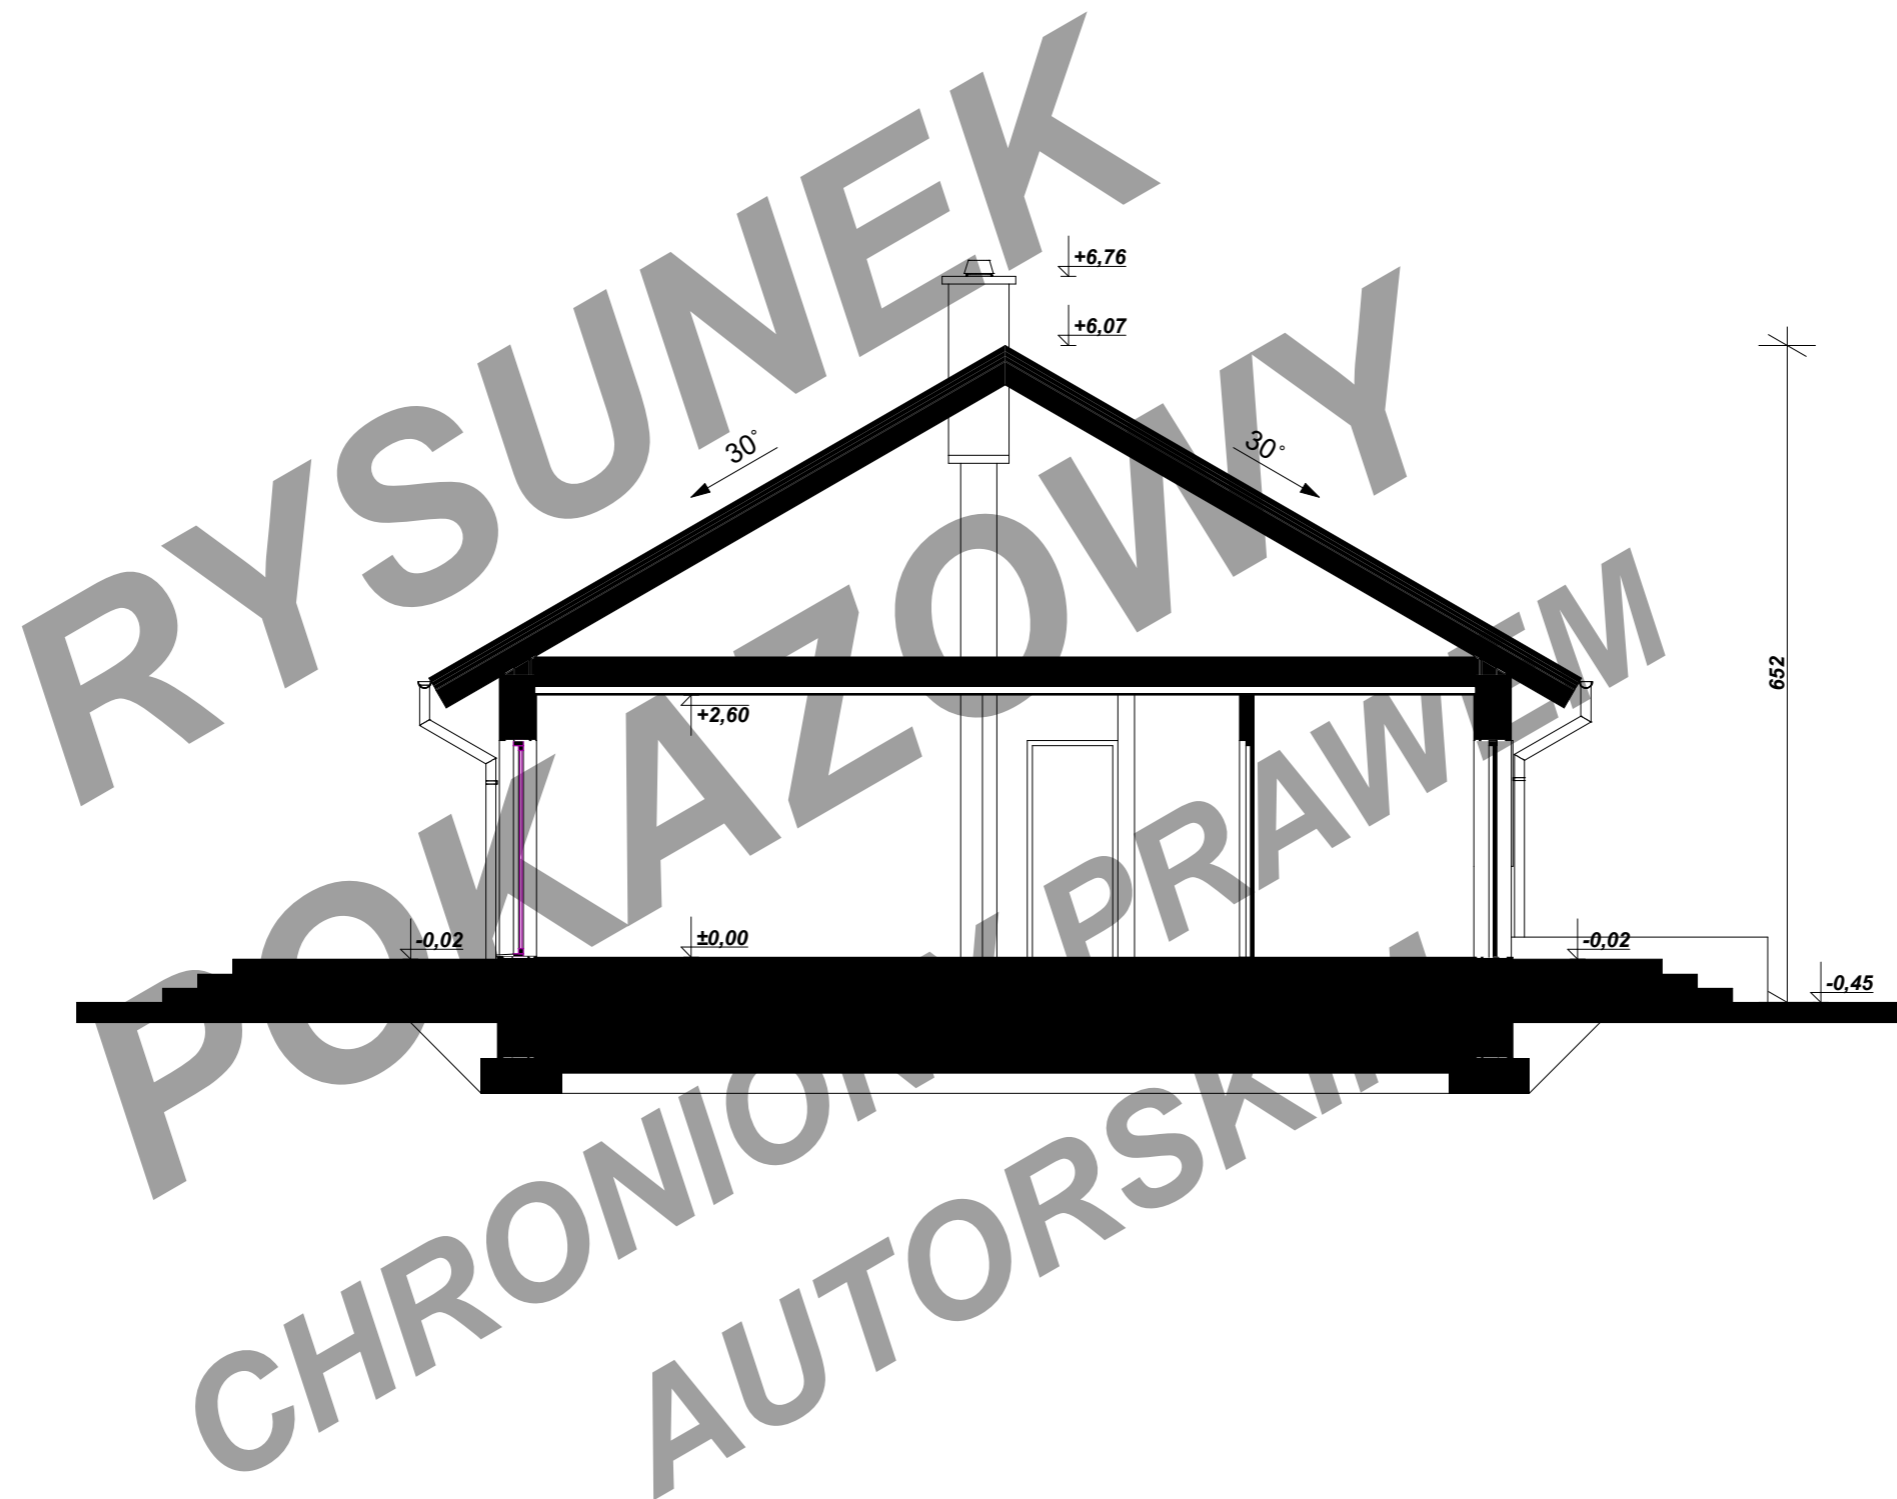

TYTUŁ OPRACOWANIA  
 PROJEKT BUDOWLANY BUDYNKU  
 MIESZKALNEGO JEDNORODZINNEGO TK103L  
 TYTUŁ RYSUNKU  
 PRZEKRÓJ A-A



Uwaga: Rozwiązania koncepcyjne. Prezentowane dane mogą odbiegać od projektu budowlanego. Wynikać to może z technologii wykonania budynku i rozwiązań konstrukcyjnych. Różnice te nie mogą stanowić podstawy do jakichkolwiek roszczeń.

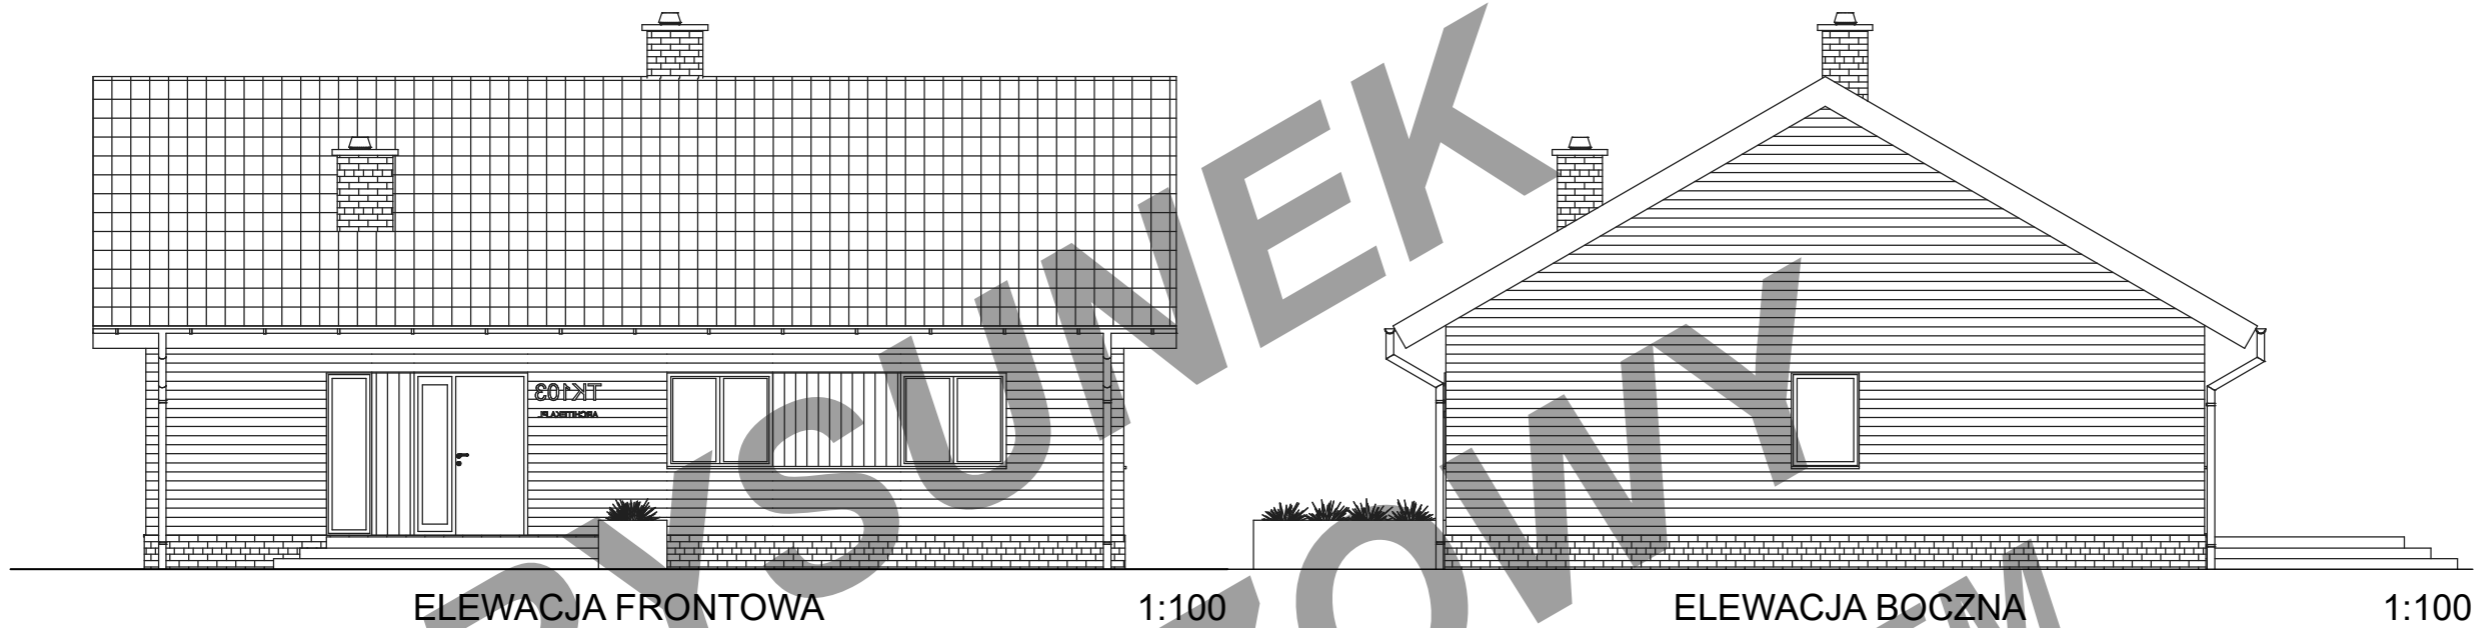


ELEWACJA FRONTOWA

1:100

ELEWACJA BOCZNA

1:100

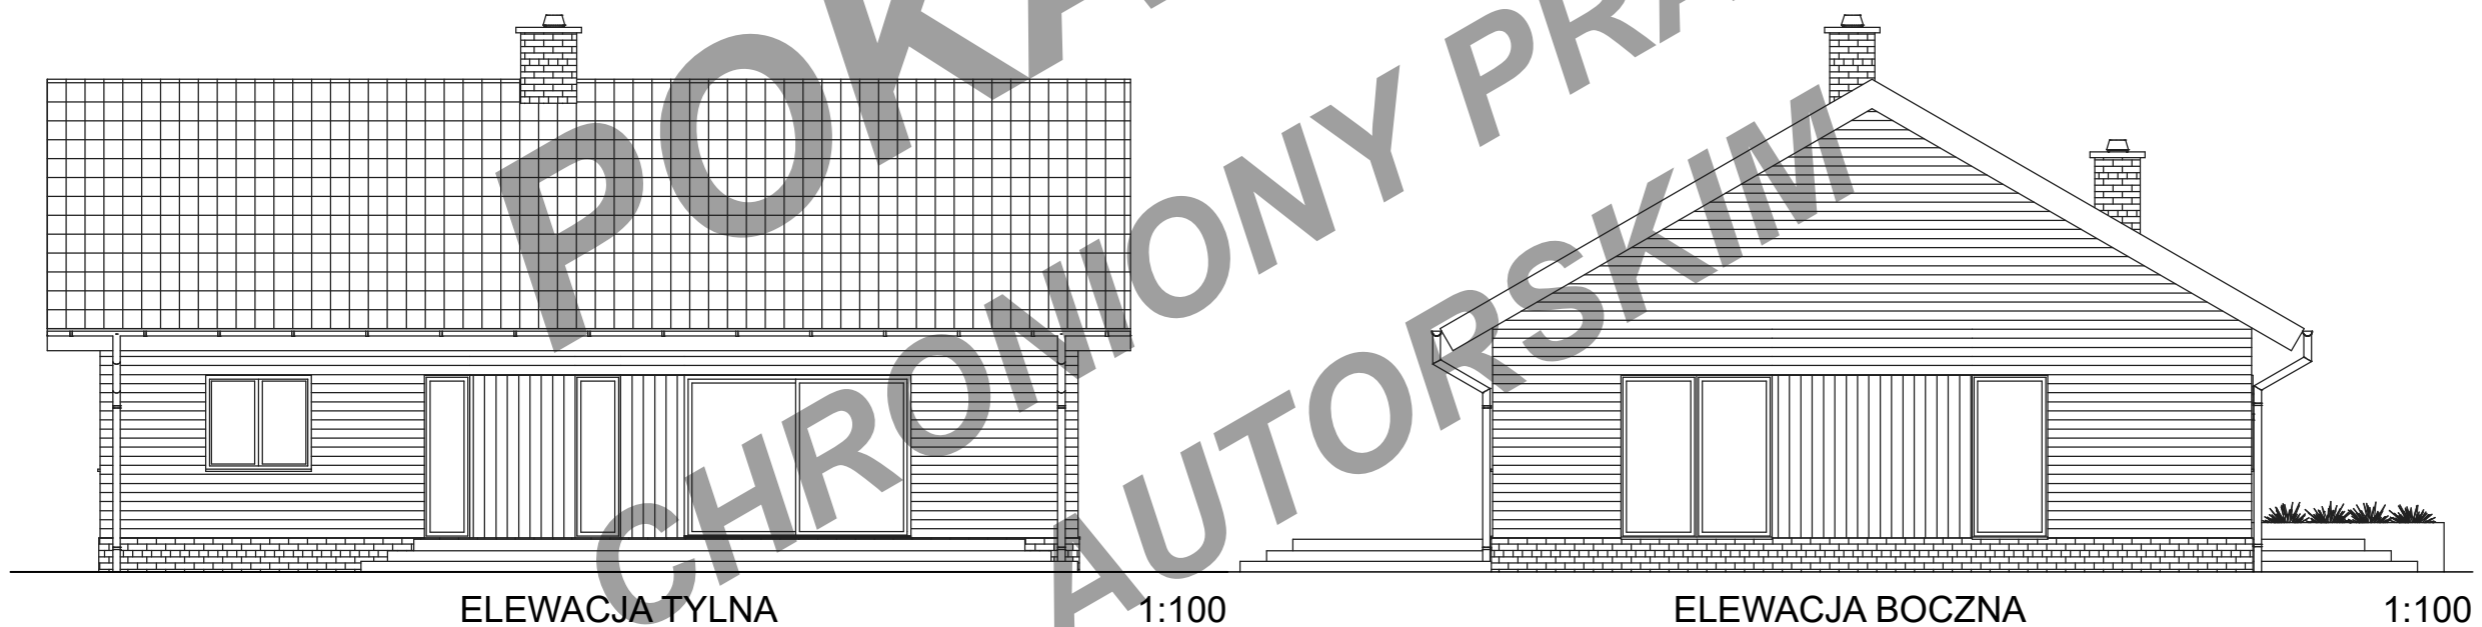

ELEWACJA TYLNA

1:100

ELEWACJA BOCZNA

1:100



mobiubud



mobiubud



mobiubud



mobiubud



mobiubud

TYTUŁ OPRACOWANIA  
 PROJEKT BUDOWLANY BUDYNKU  
 MIESZKALNEGO JEDNORODZINNEGO TK103L  
 TYTUŁ RYSUNKU  
 ELEWACJE

**budujdom.**  
 PROJEKTY

Uwaga: Rozwiązania koncepcyjne. Prezentowane dane mogą odbiegać od projektu budowlanego. Wynikać to może z technologii wykonania budynku i rozwiązań konstrukcyjnych. Różnice te nie mogą stanowić podstawy do jakichkolwiek roszczeń.

UL. KORCZUNKOWA 39 05-503 GŁOSKÓW TEL. 22371 13 18 MOBILE 601 71 72 27  
 WWW.ARCHITEKA.PL WWW.BUDUJDOM.PL BIURO@ARCHITEKA.PL