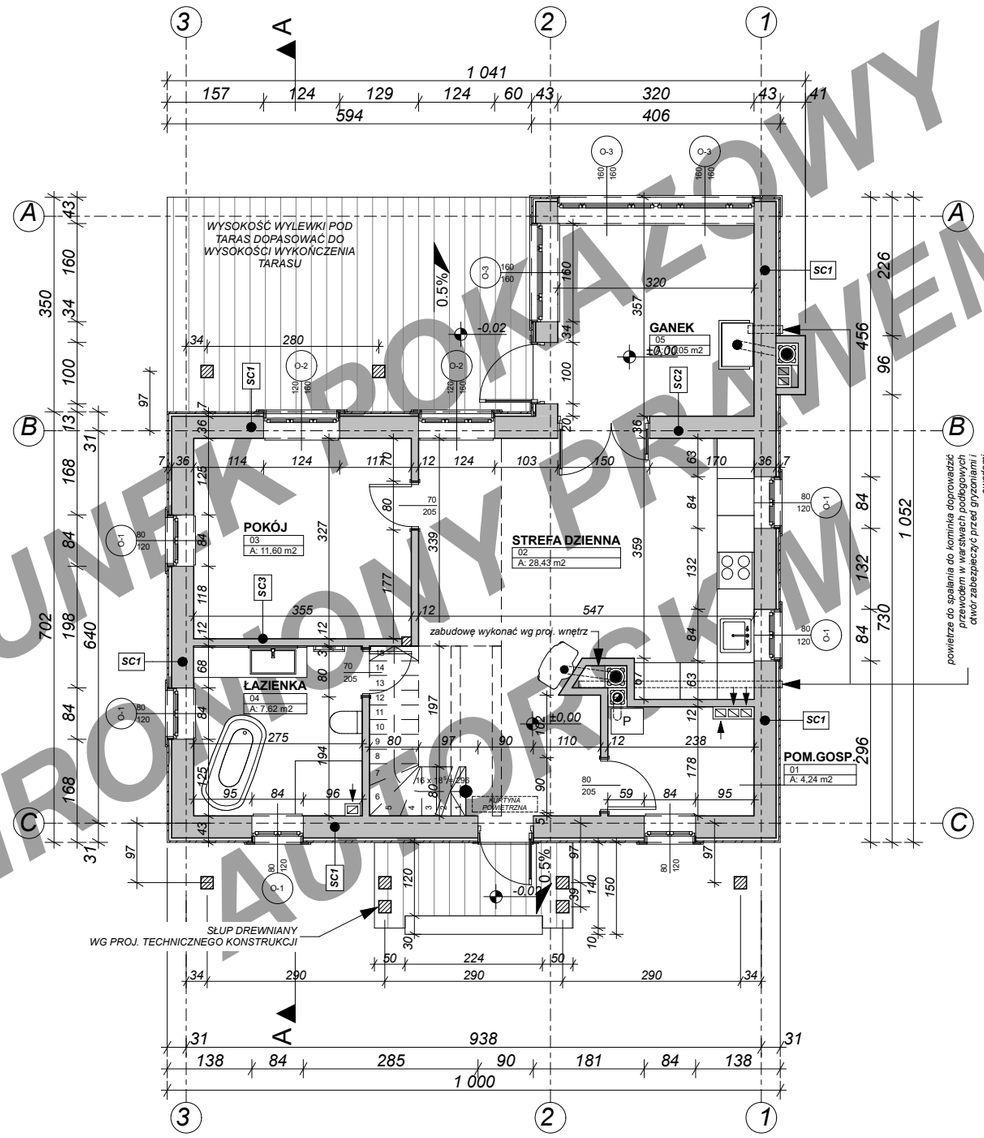

PROJEKT GOTOWY TK81L

BUDYNEK MIESZKALNY JEDNORODZINNY

- Powierzchnia użytkowa - 89,15 m2
- Powierzchnia zabudowy - 84,80 m2
- Kubatura - 250,06 m3
- Min. wymiary działki - 18,00 x 18,52 m
- Wysokość budynku - 6,61 m
- Kąt nachylenia dachu - 40 stopni
- Powierzchnia dachu - 142,80 m2

PROPONOWANA TECHNOLOGIA:

ELEWACJE - okładzina drewniana
STROP - drewniany
ŚCIANY WEWNĘTRZNE - gazobeton
ŚCIANY ZEWNĘTRZNE - gazobeton
POKRYCIE DACHU - dachówka ceramiczna

Więcej informacji o tym projekcie, jak koszty budowy, charakterystyka energetyczna można bezpłatnie pobrać z naszej strony www.budujdom.pl

RYSUNEK POKAZOWY
CHRONIONY PRAWEM
AUTORSKIM

Uwaga: Rozwiązania koncepcyjne.Prezentowane dane mogą odbiegać od projektu budowlanego. Wynikać to może z technologii wykonania budynku i przyjętych rozwiązań konstrukcyjnych. Różnice te nie mogą stanowić podstawy do jakichkolwiek roszczeń.

budujdom. PROJEKTY

ARCHITEKA PRACOWNIA ARCHITEKTONICZNA
UL. KORCZUNKOWA 39 05-503 GŁOSKÓW
TEL. 22 371 13 18 TEL. 601 71 72 27
WWW.ARCHITEKA.PL WWW.BUDUJDOM.PL BIURO@ARCHITEKA.PL

PROJEKT GOTOWY TK81L

BUDYNEK MIESZKALNY JEDNORODZINNY

- Powierzchnia użytkowa - 89,15 m2
- Powierzchnia zabudowy - 84,80 m2
- Kubatura - 250,06 m3
- Min. wymiary działki - 18,00 x 18,52 m
- Wysokość budynku - 6,61 m
- Kąt nachylenia dachu - 40 stopni
- Powierzchnia dachu - 142,80 m2

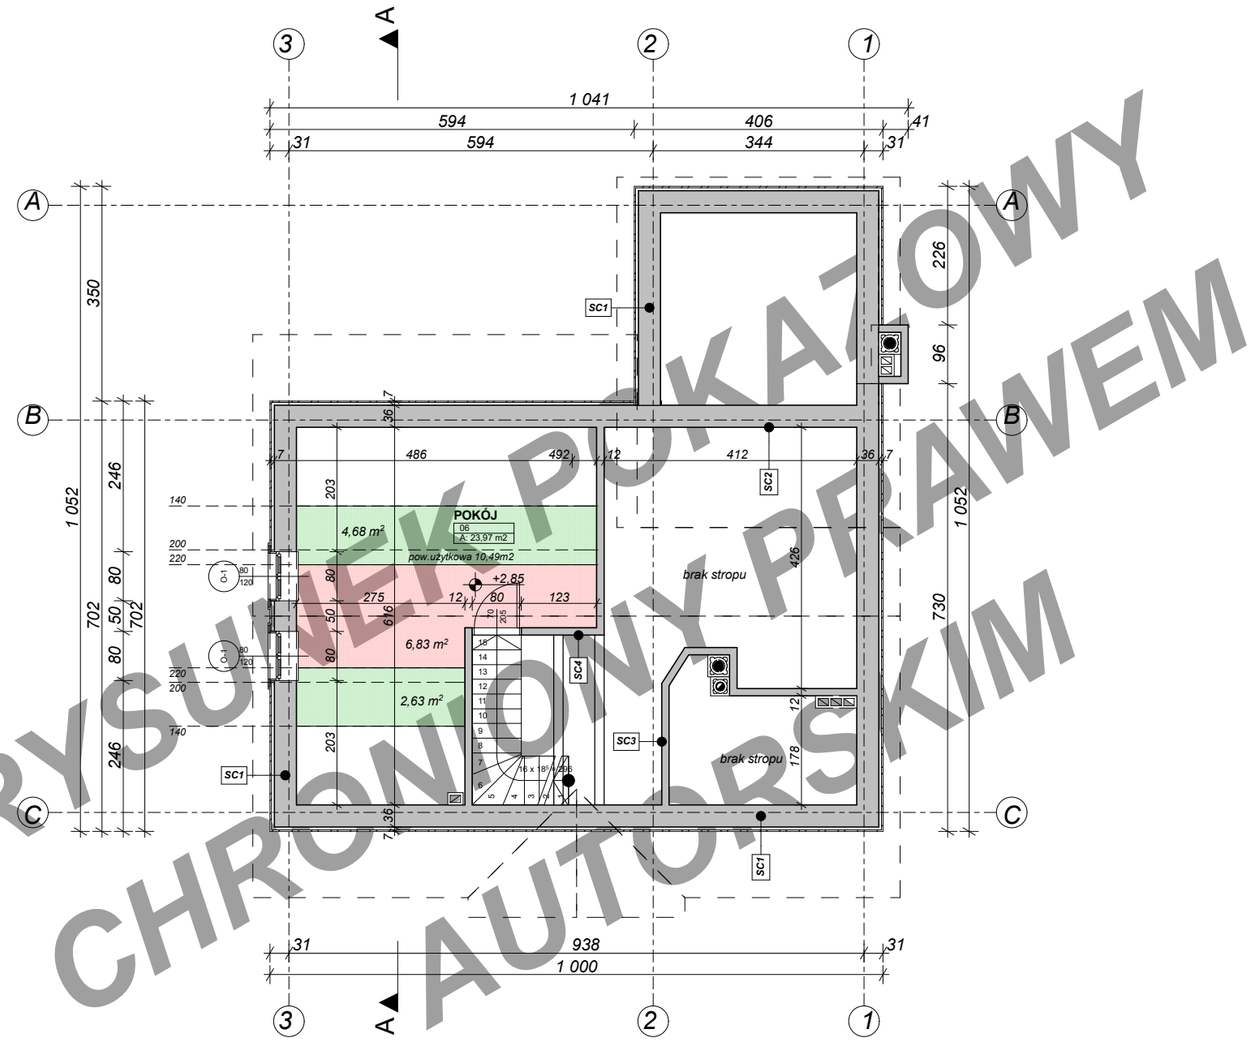

RYSUNEK POKAZOWY
CHRONIONY PRAWEM
AUTORSKIM

PROPONOWANA TECHNOLOGIA:

ELEWACJE - okładzina drewniana
STROP - drewniany
ŚCIANY WEWNĘTRZNE - gazobeton
ŚCIANY ZEWNĘTRZNE - gazobeton
POKRYCIE DACHU - dachówka ceramiczna

Więcej informacji o tym projekcie, jak koszty budowy, charakterystyka energetyczna można bezpłatnie pobrać z naszej strony www.budujdom.pl

budujdom. PROJEKTY

ARCHITEKA PRACOWNIA ARCHITEKTONICZNA
UL. KORCZUNKOWA 39 05-503 GŁOSKÓW
TEL. 22 371 13 18 TEL. 601 71 72 27
WWW.ARCHITEKA.PL WWW.BUDUJDOM.PL BIURO@ARCHITEKA.PL

Uwaga: Rozwiązania koncepcyjne.Prezentowane dane mogą odbiegać od projektu budowlanego. Wynikać to może z technologii wykonania budynku i przyjętych rozwiązań konstrukcyjnych. Różnice te nie mogą stanowić podstawy do jakichkolwiek roszczeń.

PROJEKT GOTOWY TK81L

BUDYNEK MIESZKALNY JEDNORODZINNY

- Powierzchnia użytkowa - 89,15 m2
- Powierzchnia zabudowy - 84,80 m2
- Kubatura - 250,06 m3
- Min. wymiary działki - 18,00 x 18,52 m
- Wysokość budynku - 6,61 m
- Kąt nachylenia dachu - 40 stopni
- Powierzchnia dachu - 142,80 m2

PROPONOWANA TECHNOLOGIA:

ELEWACJE - okładzina drewniana
STROP - drewniany
ŚCIANY WEWNĘTRZNE - gazobeton
ŚCIANY ZEWNĘTRZNE - gazobeton
POKRYCIE DACHU - dachówka ceramiczna

Więcej informacji o tym projekcie, jak koszty budowy, charakterystyka energetyczna można bezpłatnie pobrać z naszej strony www.budujdom.pl

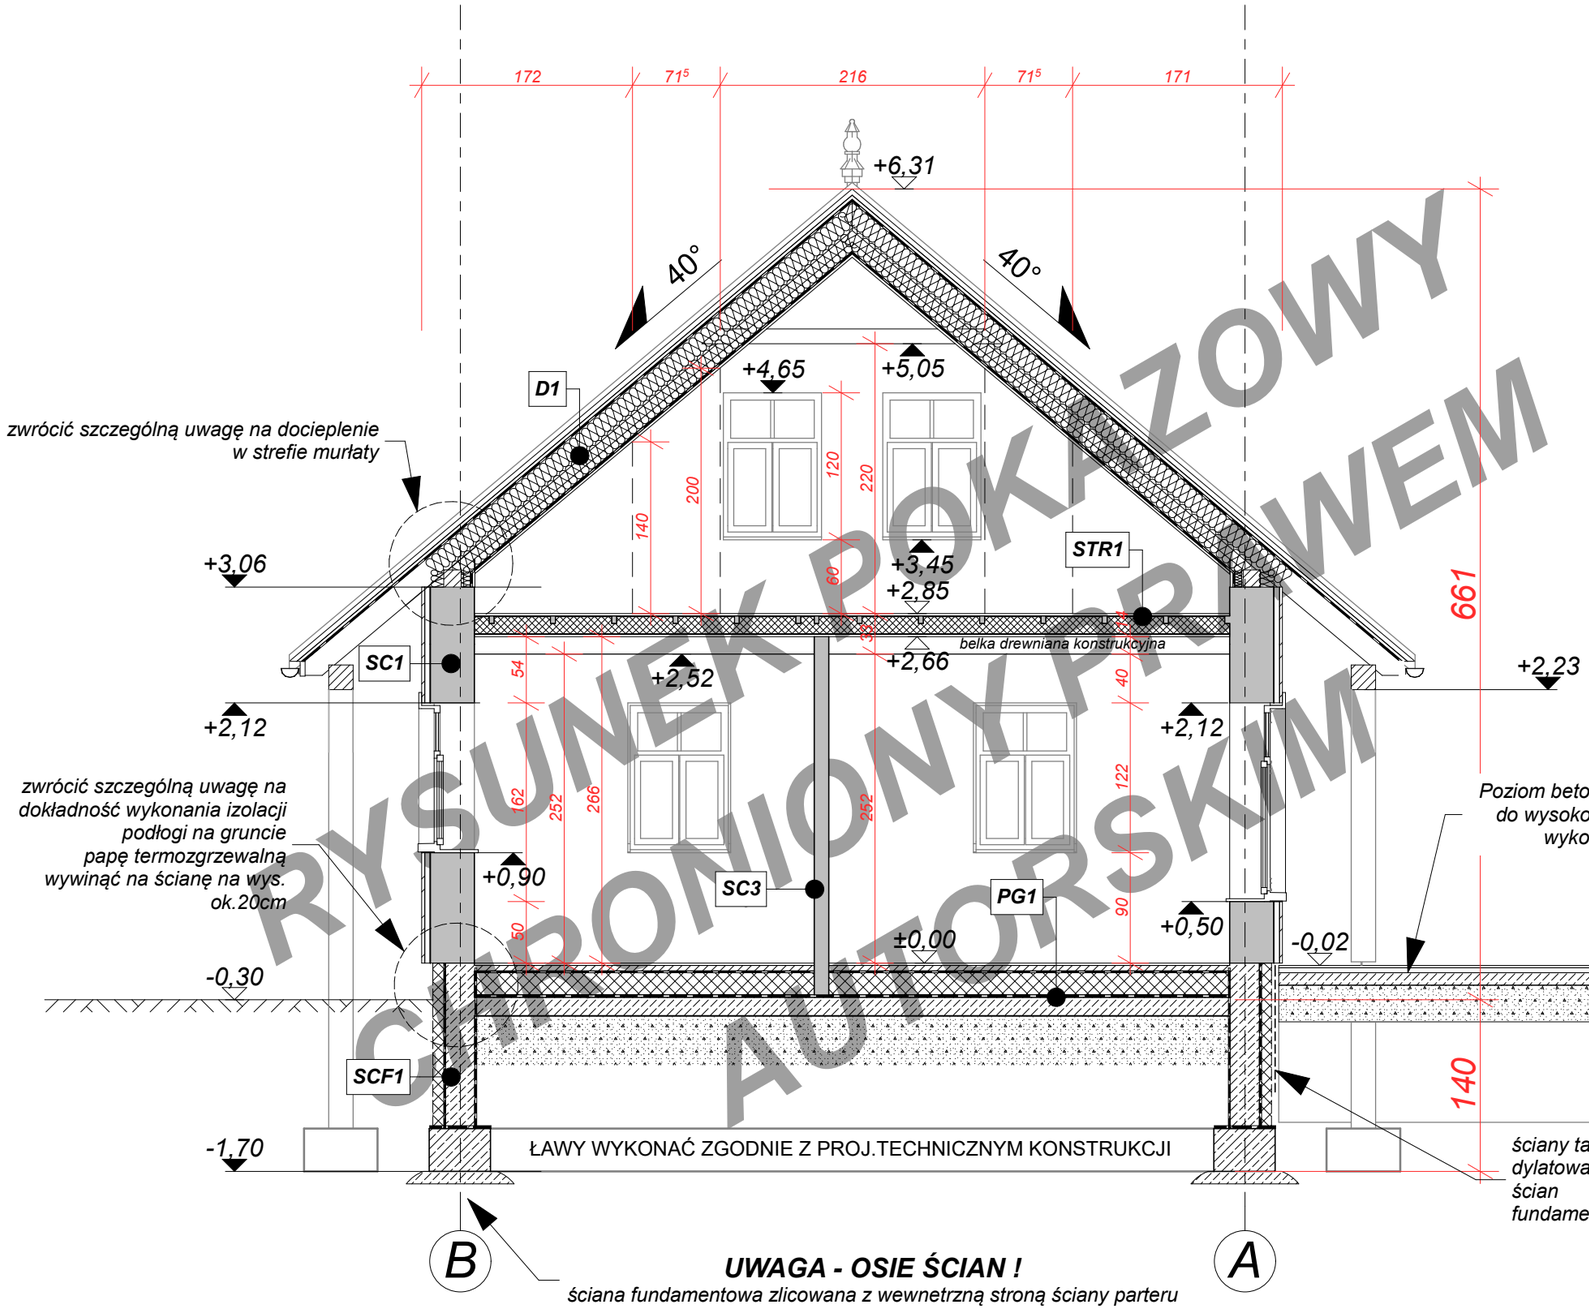

RYSUNEK POKAZOWY CHRONIONY PRAWEM AUTORSKIM

budujdom. PROJEKTY

ARCHITEKA PRACOWNIA ARCHITEKTONICZNA
UL. KORCZUNKOWA 39 05-503 GŁOSKÓW
TEL. 22 371 13 18 TEL. 601 71 72 27
WWW.ARCHITEKA.PL WWW.BUDUJDOM.PL BIURO@ARCHITEKA.PL

Uwaga: Rozwiązania koncepcyjne.Prezentowane dane mogą odbiegać od projektu budowlanego. Wynikać to może z technologii wykonania budynku i przyjętych rozwiązań konstrukcyjnych. Różnice te nie mogą stanowić podstawy do jakichkolwiek roszczeń.

PROJEKT GOTOWY TK81L

BUDYNEK MIESZKALNY JEDNORODZINNY

- Powierzchnia użytkowa - 89,15 m2
- Powierzchnia zabudowy - 84,80 m2
- Kubatura - 250,06 m3
- Min. wymiary działki - 18,00 x 18,52 m
- Wysokość budynku - 6,61 m
- Kąt nachylenia dachu - 40 stopni
- Powierzchnia dachu - 142,80 m2

PROPONOWANA TECHNOLOGIA:

ELEWACJE - okładzina drewniana
STROP - drewniany
ŚCIANY WEWNĘTRZNE - gazobeton
ŚCIANY ZEWNĘTRZNE - gazobeton
POKRYCIE DACHU - dachówka ceramiczna

Więcej informacji o tym projekcie, jak koszty budowy, charakterystyka energetyczna można bezpłatnie pobrać z naszej strony www.budujdom.pl

ELEWACJA BOCZNA 1:100

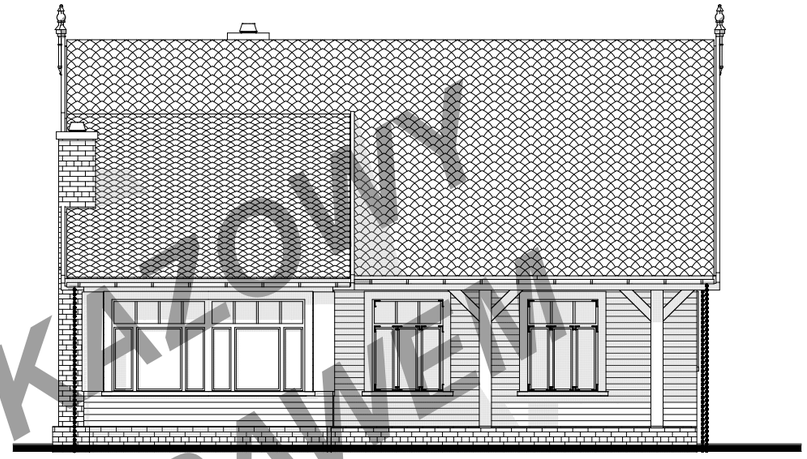

ELEWACJA OGRODOWA 1:100

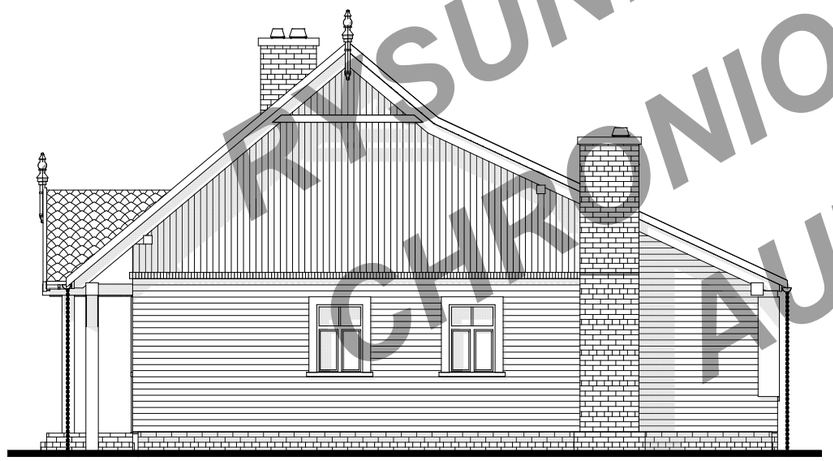

ELEWACJA BOCZNA 1:100

ELEWACJA FRONTOWA 1:100

RYSUNEK POKAZOWY CHRONIONY PRAWEM AUTORSKIM

budujdom. PROJEKTY

ARCHITEKA PRACOWNIA ARCHITEKTONICZNA
UL. KORCZUNKOWA 39 05-503 GŁOSKÓW
TEL. 22 371 13 18 TEL. 601 71 72 27
WWW.ARCHITEKA.PL WWW.BUDUJDOM.PL BIURO@ARCHITEKA.PL

Uwaga: Rozwiązania koncepcyjne.Prezentowane dane mogą odbiegać od projektu budowlanego. Wynikać to może z technologii wykonania budynku i przyjętych rozwiązań konstrukcyjnych. Różnice te nie mogą stanowić podstawy do jakichkolwiek roszczeń.