


TYTUŁ OPRACOWANIA  
 PROJEKT BUDOWLANY BUDYNKU  
 MIESZKALNEGO JEDNORODZINNEGO TK134LD  
 TYTUŁ RYSUNKU  
 RZUT PARTERU



Uwaga: Rozwiązania koncepcyjne. Prezentowane dane mogą odbiegać od projektu budowlanego. Wynikać to może z technologii wykonania budynku i rozwiązań konstrukcyjnych. Różnice te nie mogą stanowić podstawy do jakichkolwiek roszczeń.

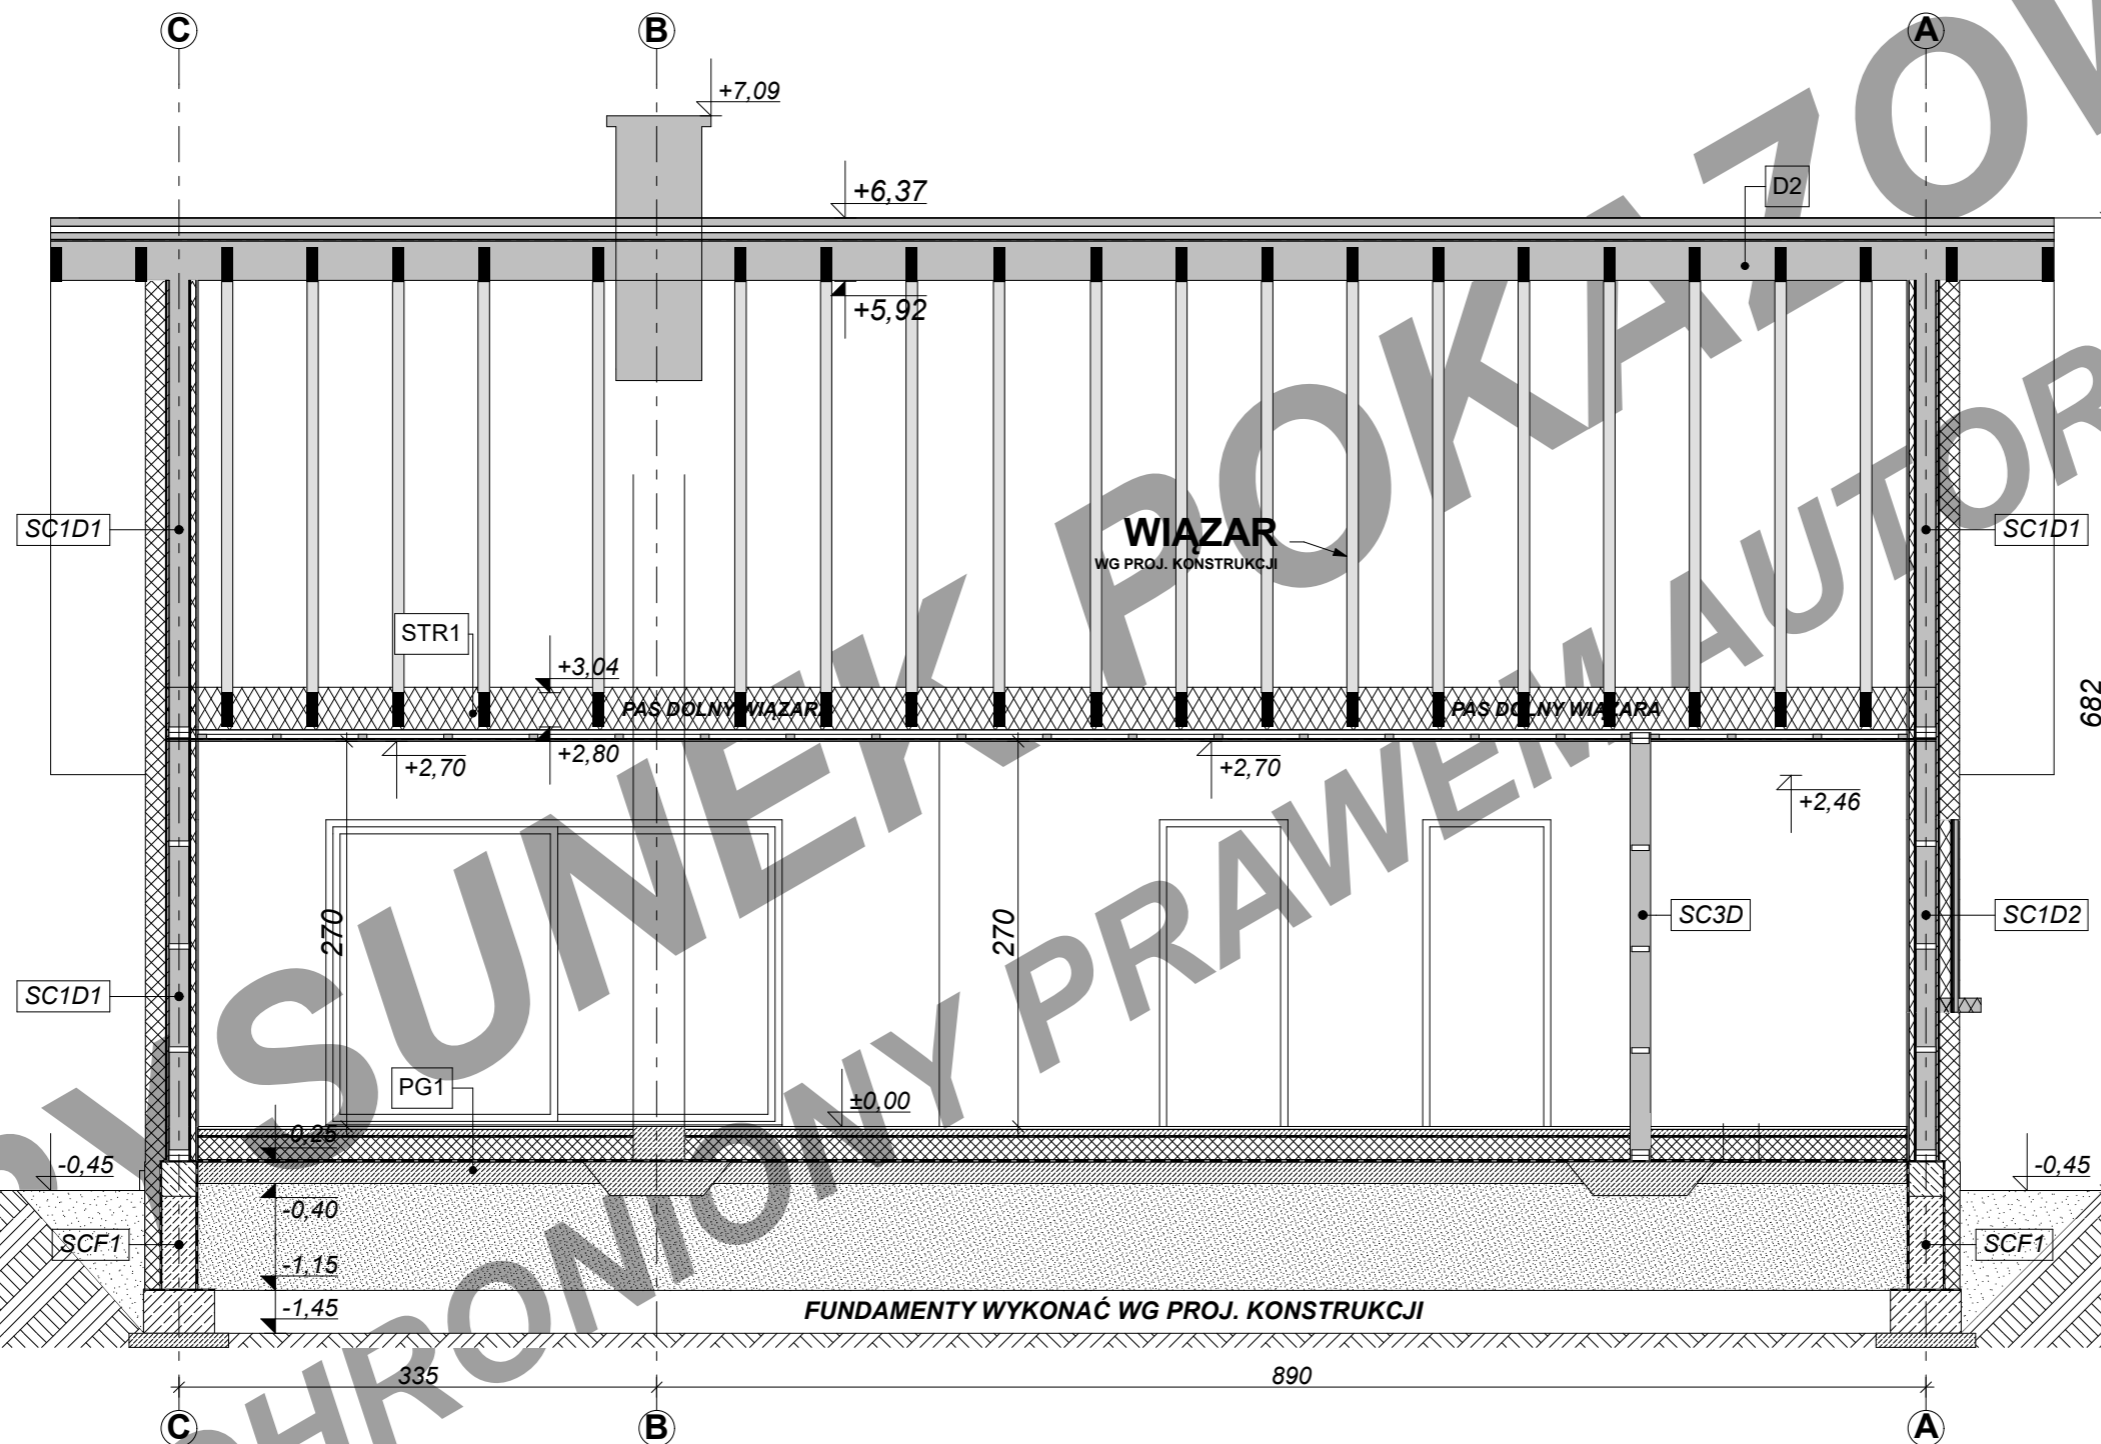


TYTUŁ OPRACOWANIA  
 PROJEKT BUDOWLANY BUDYNKU  
 MIESZKALNEGO JEDNORODZINNEGO TK134DL  
 TYTUŁ RYSUNKU  
 PRZEKRÓJ A-A

**budujdom.**  
 PROJEKTY

Uwaga: Rozwiązania koncepcyjne. Prezentowane dane mogą odbiegać od projektu budowlanego. Wynikać to może z technologii wykonania budynku i rozwiązań konstrukcyjnych. Różnice te nie mogą stanowić podstawy do jakichkolwiek roszczeń.

UL. KORCZUNKOWA 39 05-503 GŁOSKÓW TEL. 22371 13 18 MOBILE 601 71 72 27  
 WWW.ARCHITEKA.PL WWW.BUDUJDOM.PL BIURO@ARCHITEKA.PL

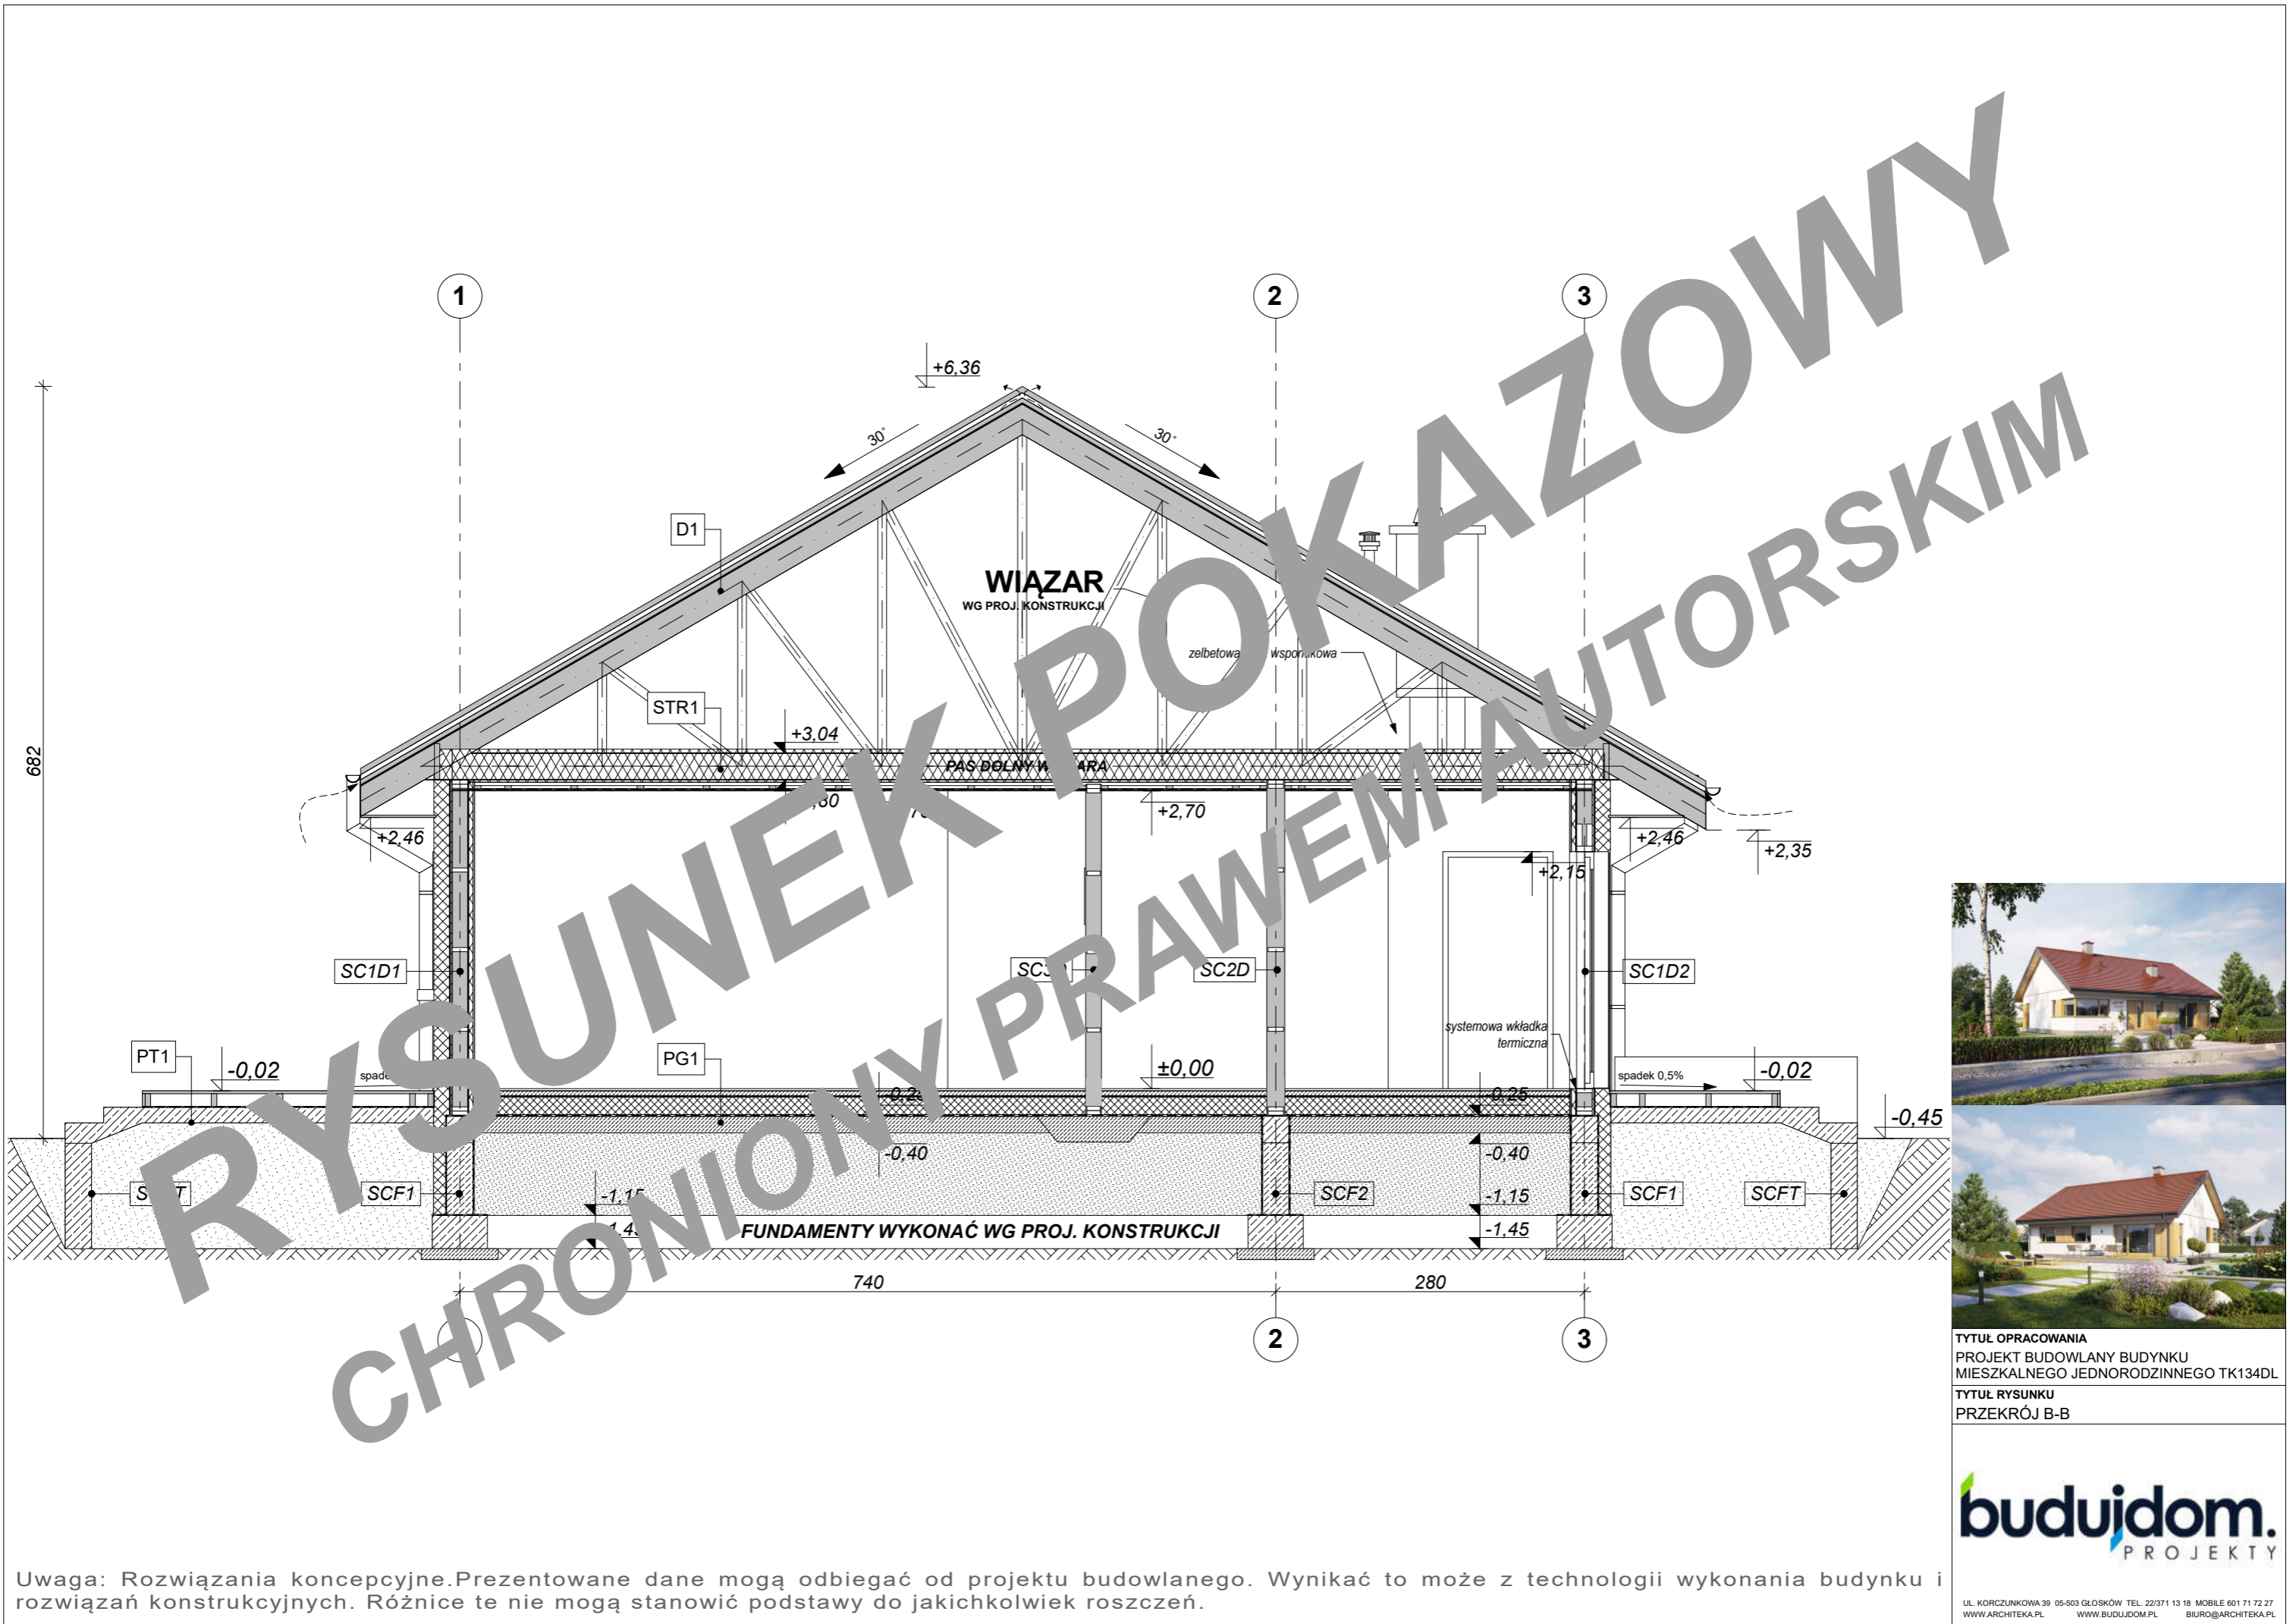


TYTUŁ OPRACOWANIA  
 PROJEKT BUDOWLANY BUDYNKU  
 MIESZKALNEGO JEDNORODZINNEGO TK134DL  
 TYTUŁ RYSUNKU  
 PRZEKRÓJ B-B




Uwaga: Rozwiązania koncepcyjne. Prezentowane dane mogą odbiegać od projektu budowlanego. Wynikać to może z technologii wykonania budynku i rozwiązań konstrukcyjnych. Różnice te nie mogą stanowić podstawy do jakichkolwiek roszczeń.


UL. KORCZUNKOWA 39 05-503 GŁOSKÓW TEL. 22371 13 18 MOBILE 601 71 72 27  
 WWW.ARCHITEKA.PL WWW.BUDUJDOM.PL BIURO@ARCHITEKA.PL

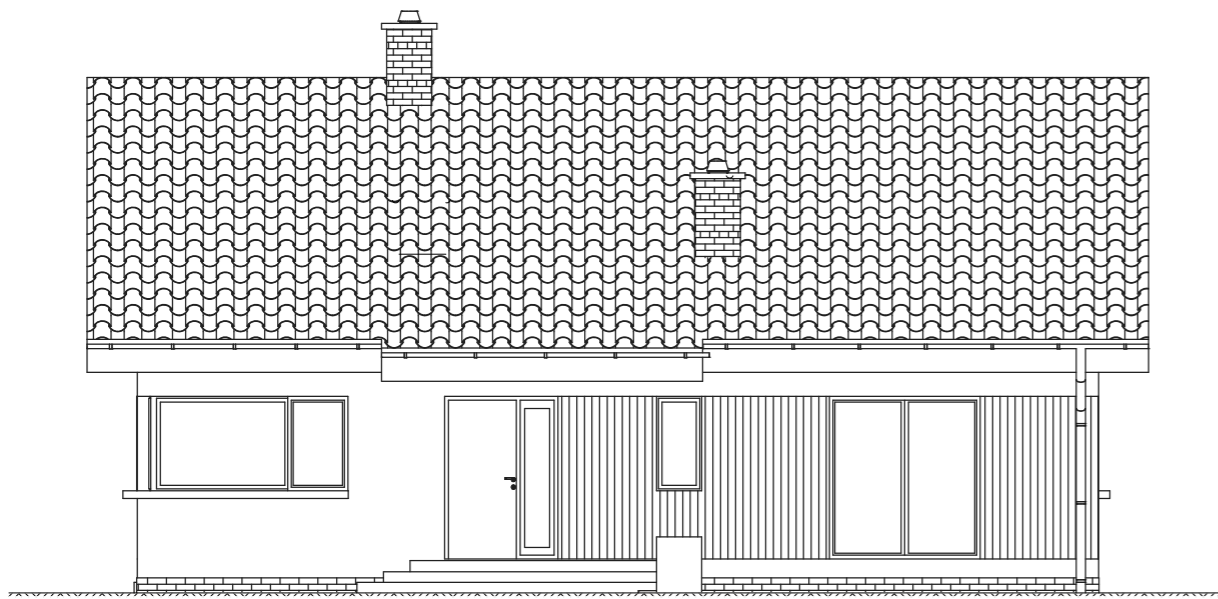


elwacja frontowa

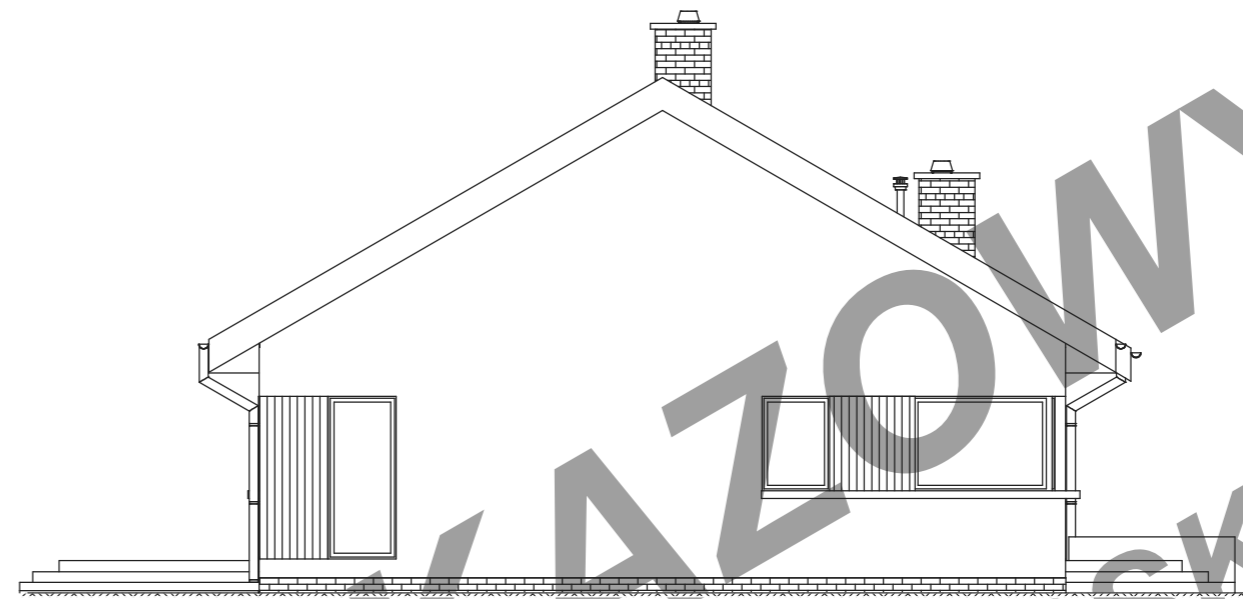

elwacja boczna 1

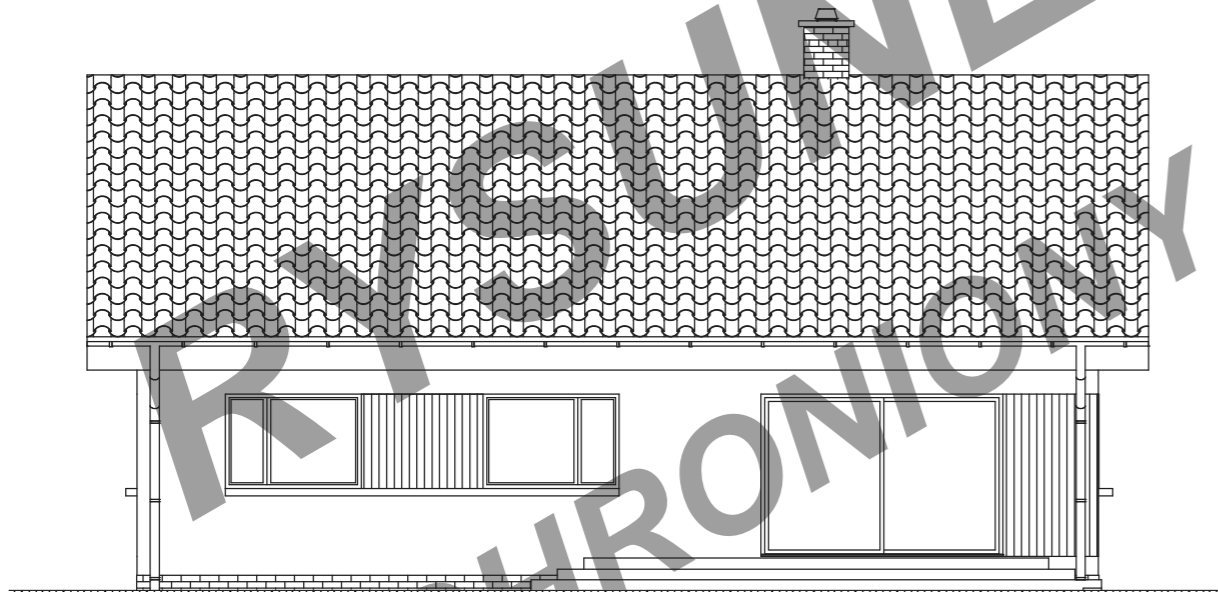

elwacja ogrodowa

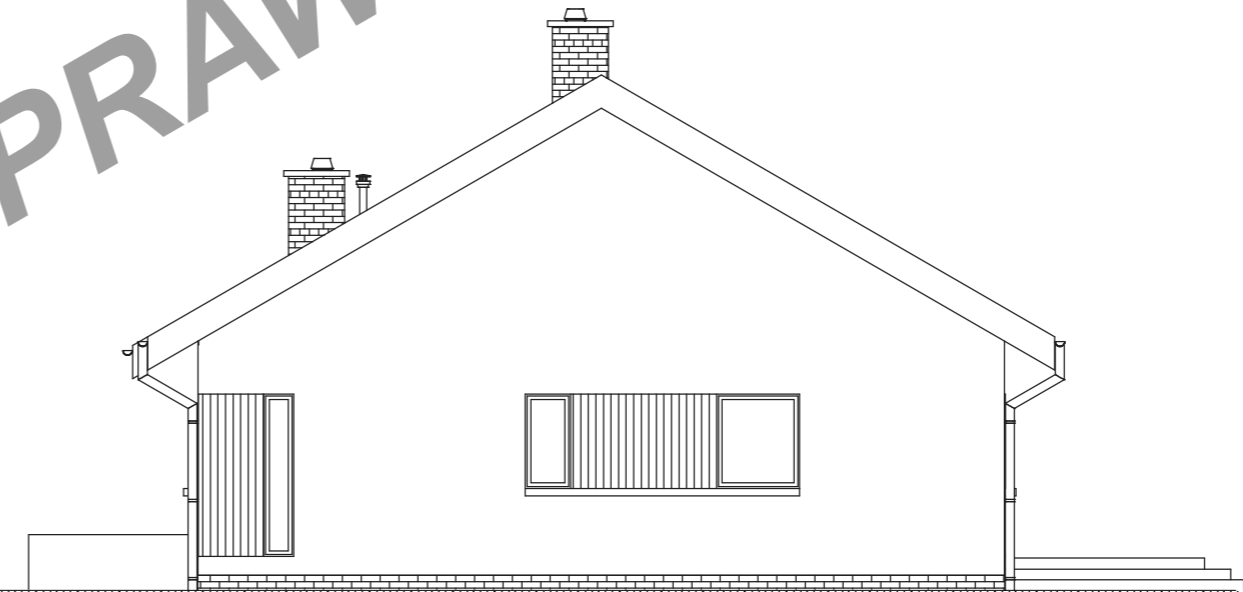

elwacja boczna 2



TYTUŁ OPRACOWANIA  
PROJEKT BUDOWLANY BUDYNKU  
MIESZKALNEGO JEDNORODZINNEGO TK134DL  
TYTUŁ RYSUNKU  
ELEWACJE

**budujdom.**  
PROJEKTY

Uwaga: Rozwiązania koncepcyjne. Prezentowane dane mogą odbiegać od projektu budowlanego. Wynikać to może z technologii wykonania budynku i rozwiązań konstrukcyjnych. Różnice te nie mogą stanowić podstawy do jakichkolwiek roszczeń.

UL. KORCZUNKOWA 39 05-503 GŁOSKÓW TEL. 22371 13 18 MOBILE 601 71 72 27  
WWW.ARCHITEKA.PL WWW.BUDUJDOM.PL BIURO@ARCHITEKA.PL